

Agenzia delle Entrate
CATASTO FABBRICATI
Ufficio Provinciale di
Roma

Dichiarazione protocollo n. _____ del _____

Planimetria di u.i.u. in Comune di Roma

Viale Della Civiltà' Del Lavoro

civ. SC

Identificativi Catastali:

Sezione:

Foglio: 873

Particella: 13

Subalterno: 544

Compilata da:
Chirichiello Davide

Iscritto all'albo:
Geometri

Prov. Roma


N. 8771

Scheda n. 1 Scala 1:200



Piano
T

Ufficio
h = 3,65m

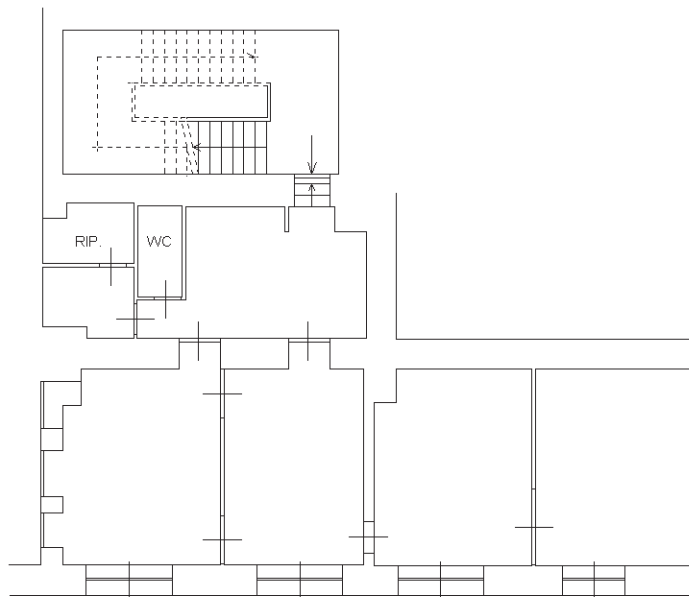

10 Mt

10 Mt

