

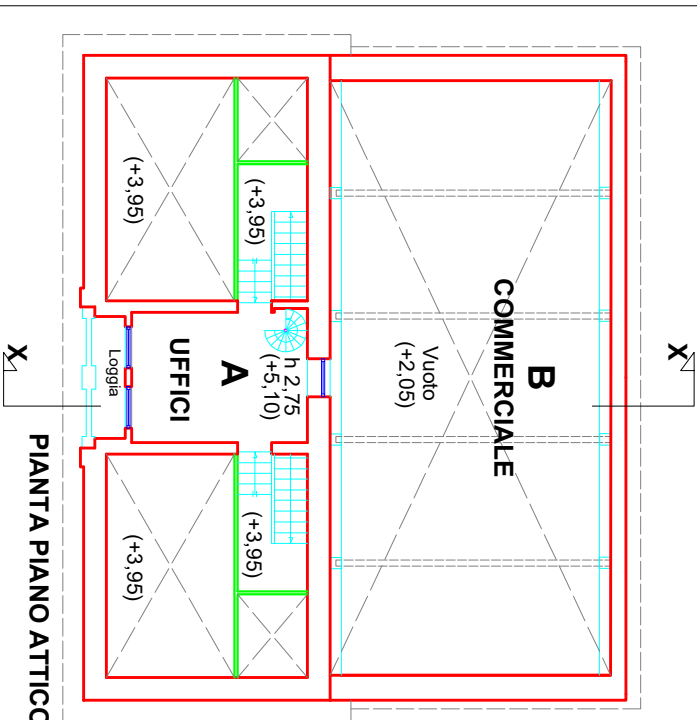


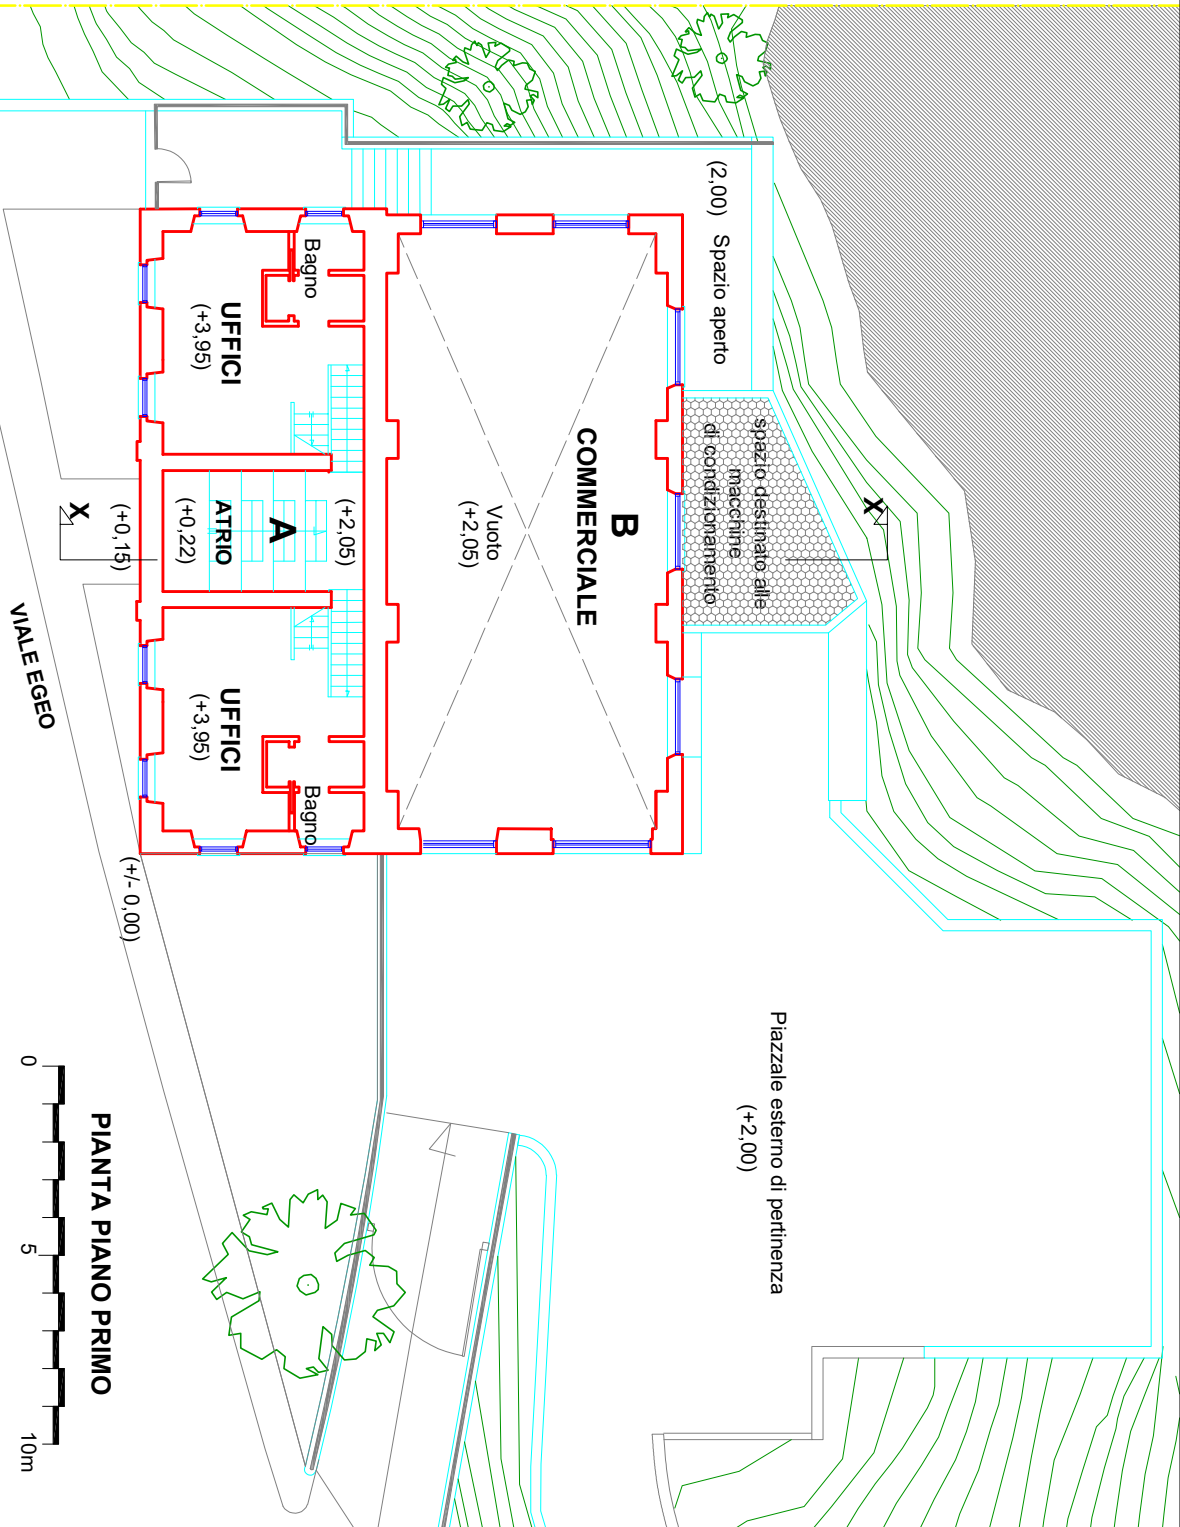

DATI DIMENSIONALI		ATTUALI DESTINAZIONI D'USO	
Fabbricato A COMMERCIALE / DIREZ. PRIVATO		FUNZIONE	SUL
Superficie Coperta SC	mq. 111,22	Fabbricato A - Commerciale Piano Terra	mq. 98,37
Volume fuori terra Vft (h 8, 10)	mc. 900,88	Fabbricato B - Commerciale Piano Terra	mq. 147,00
Volume costruito Vc	mc. 726,60	Totale Piano Terra	
Fabbricato B COMMERCIALE		Fabbricato A - Direzionale privato Piano Primo	mq. 77,00
Superficie Coperta SC	mq. 155,00	Fabbricato A - Direzionale privato Piano Attico	mq. 17,30
Volume fuori terra Vft (h 6, 13)	mc. 950,15	Totale Piano Primo e Attico	
Volume costruito Vc (h 6, 13)	mc. 901,11	Totale intero edificio	

SC=Superficie Coperta
Vft=Volume fuori terra
Vc=Volume costruito (SUL x altezza)

SUL =Superficie Utile Lorda

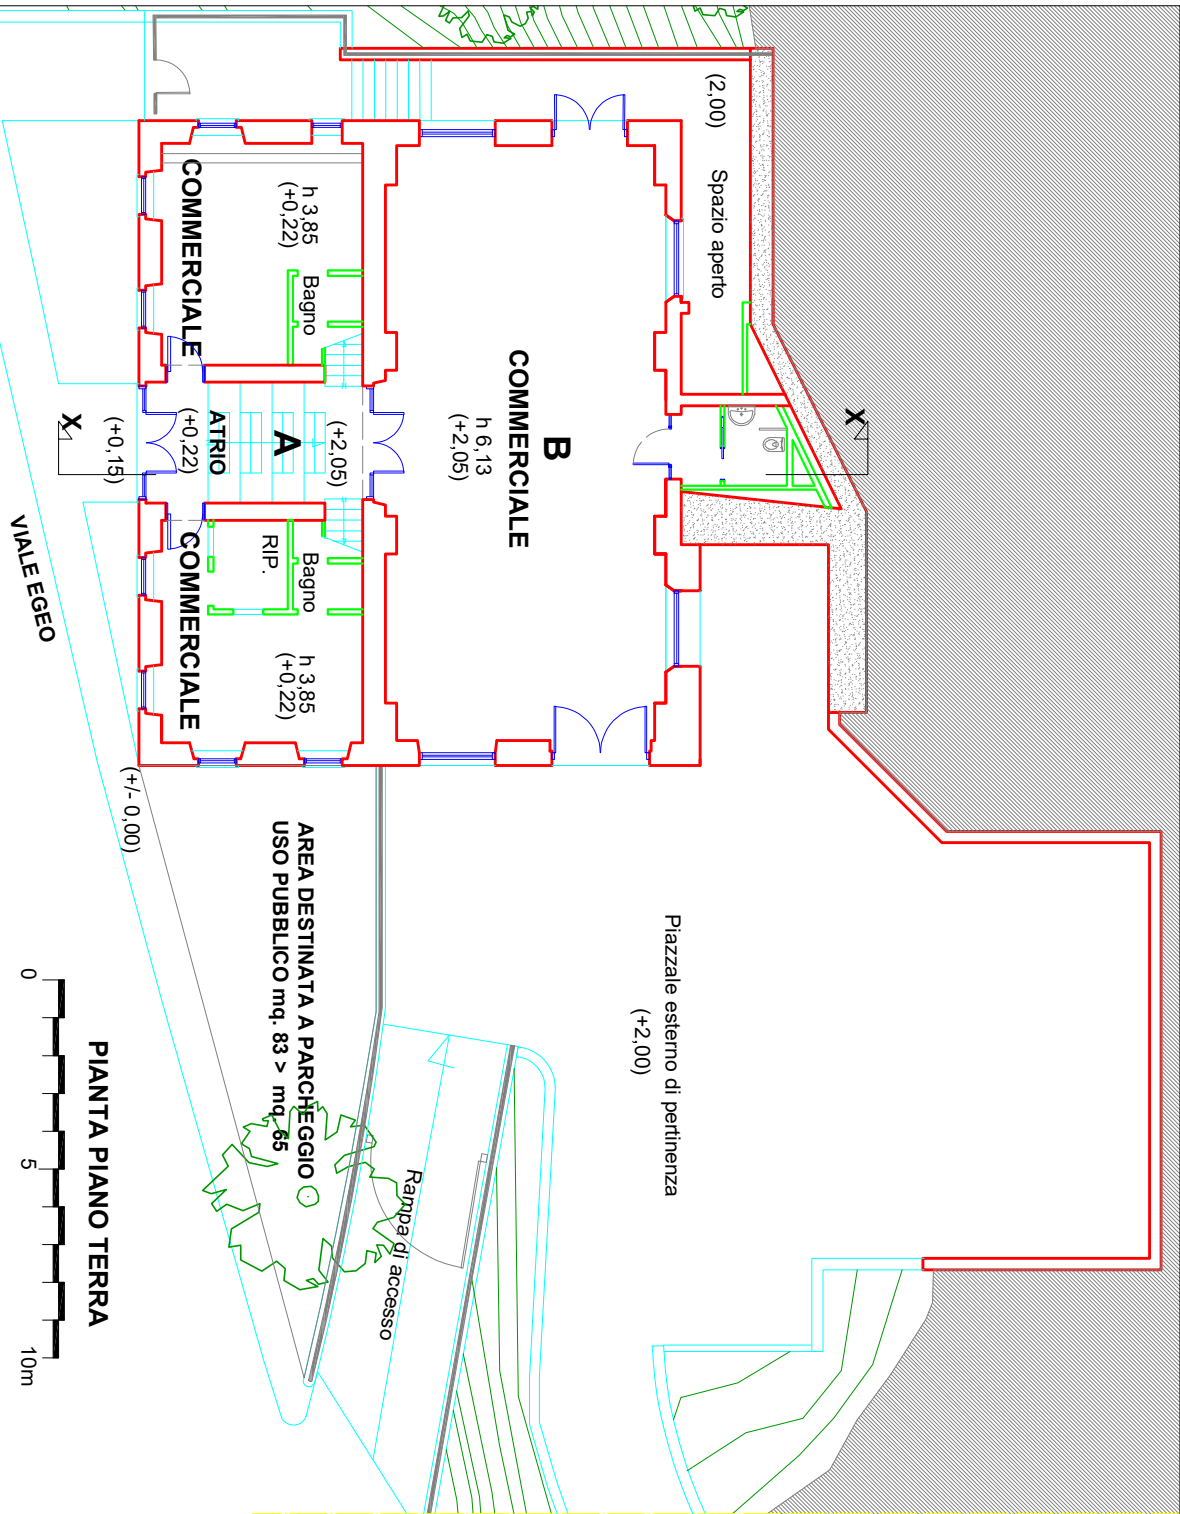