






## ALLEGATO 2.1 - PLANIMETRIE D'INSIEME - AREE OGGETTO DEL SERVIZIO

# ROMA CONVENTION CENTER "LA NUVOLA"


QUOTA 19.30

## LEGENDA

- |  |  |
|--|--|
|  Scale emergenza                        |  Scale mobili e tapis roulant |
|  Sistemi di risalita - TIP1: full glass |  Locale tecnico               |
|  Sistemi di risalita - TIP2: acciaio    |  |

## LEGENDA AMBIENTI

- |                      |                       |
|----------------------|-----------------------|
| A = Ascensori        | M = Montacarichi      |
| SE = Scale Emergenza | P = Pedana elevatrice |
| SM = Scale Mobili    | LT = Locale Tecnico   |

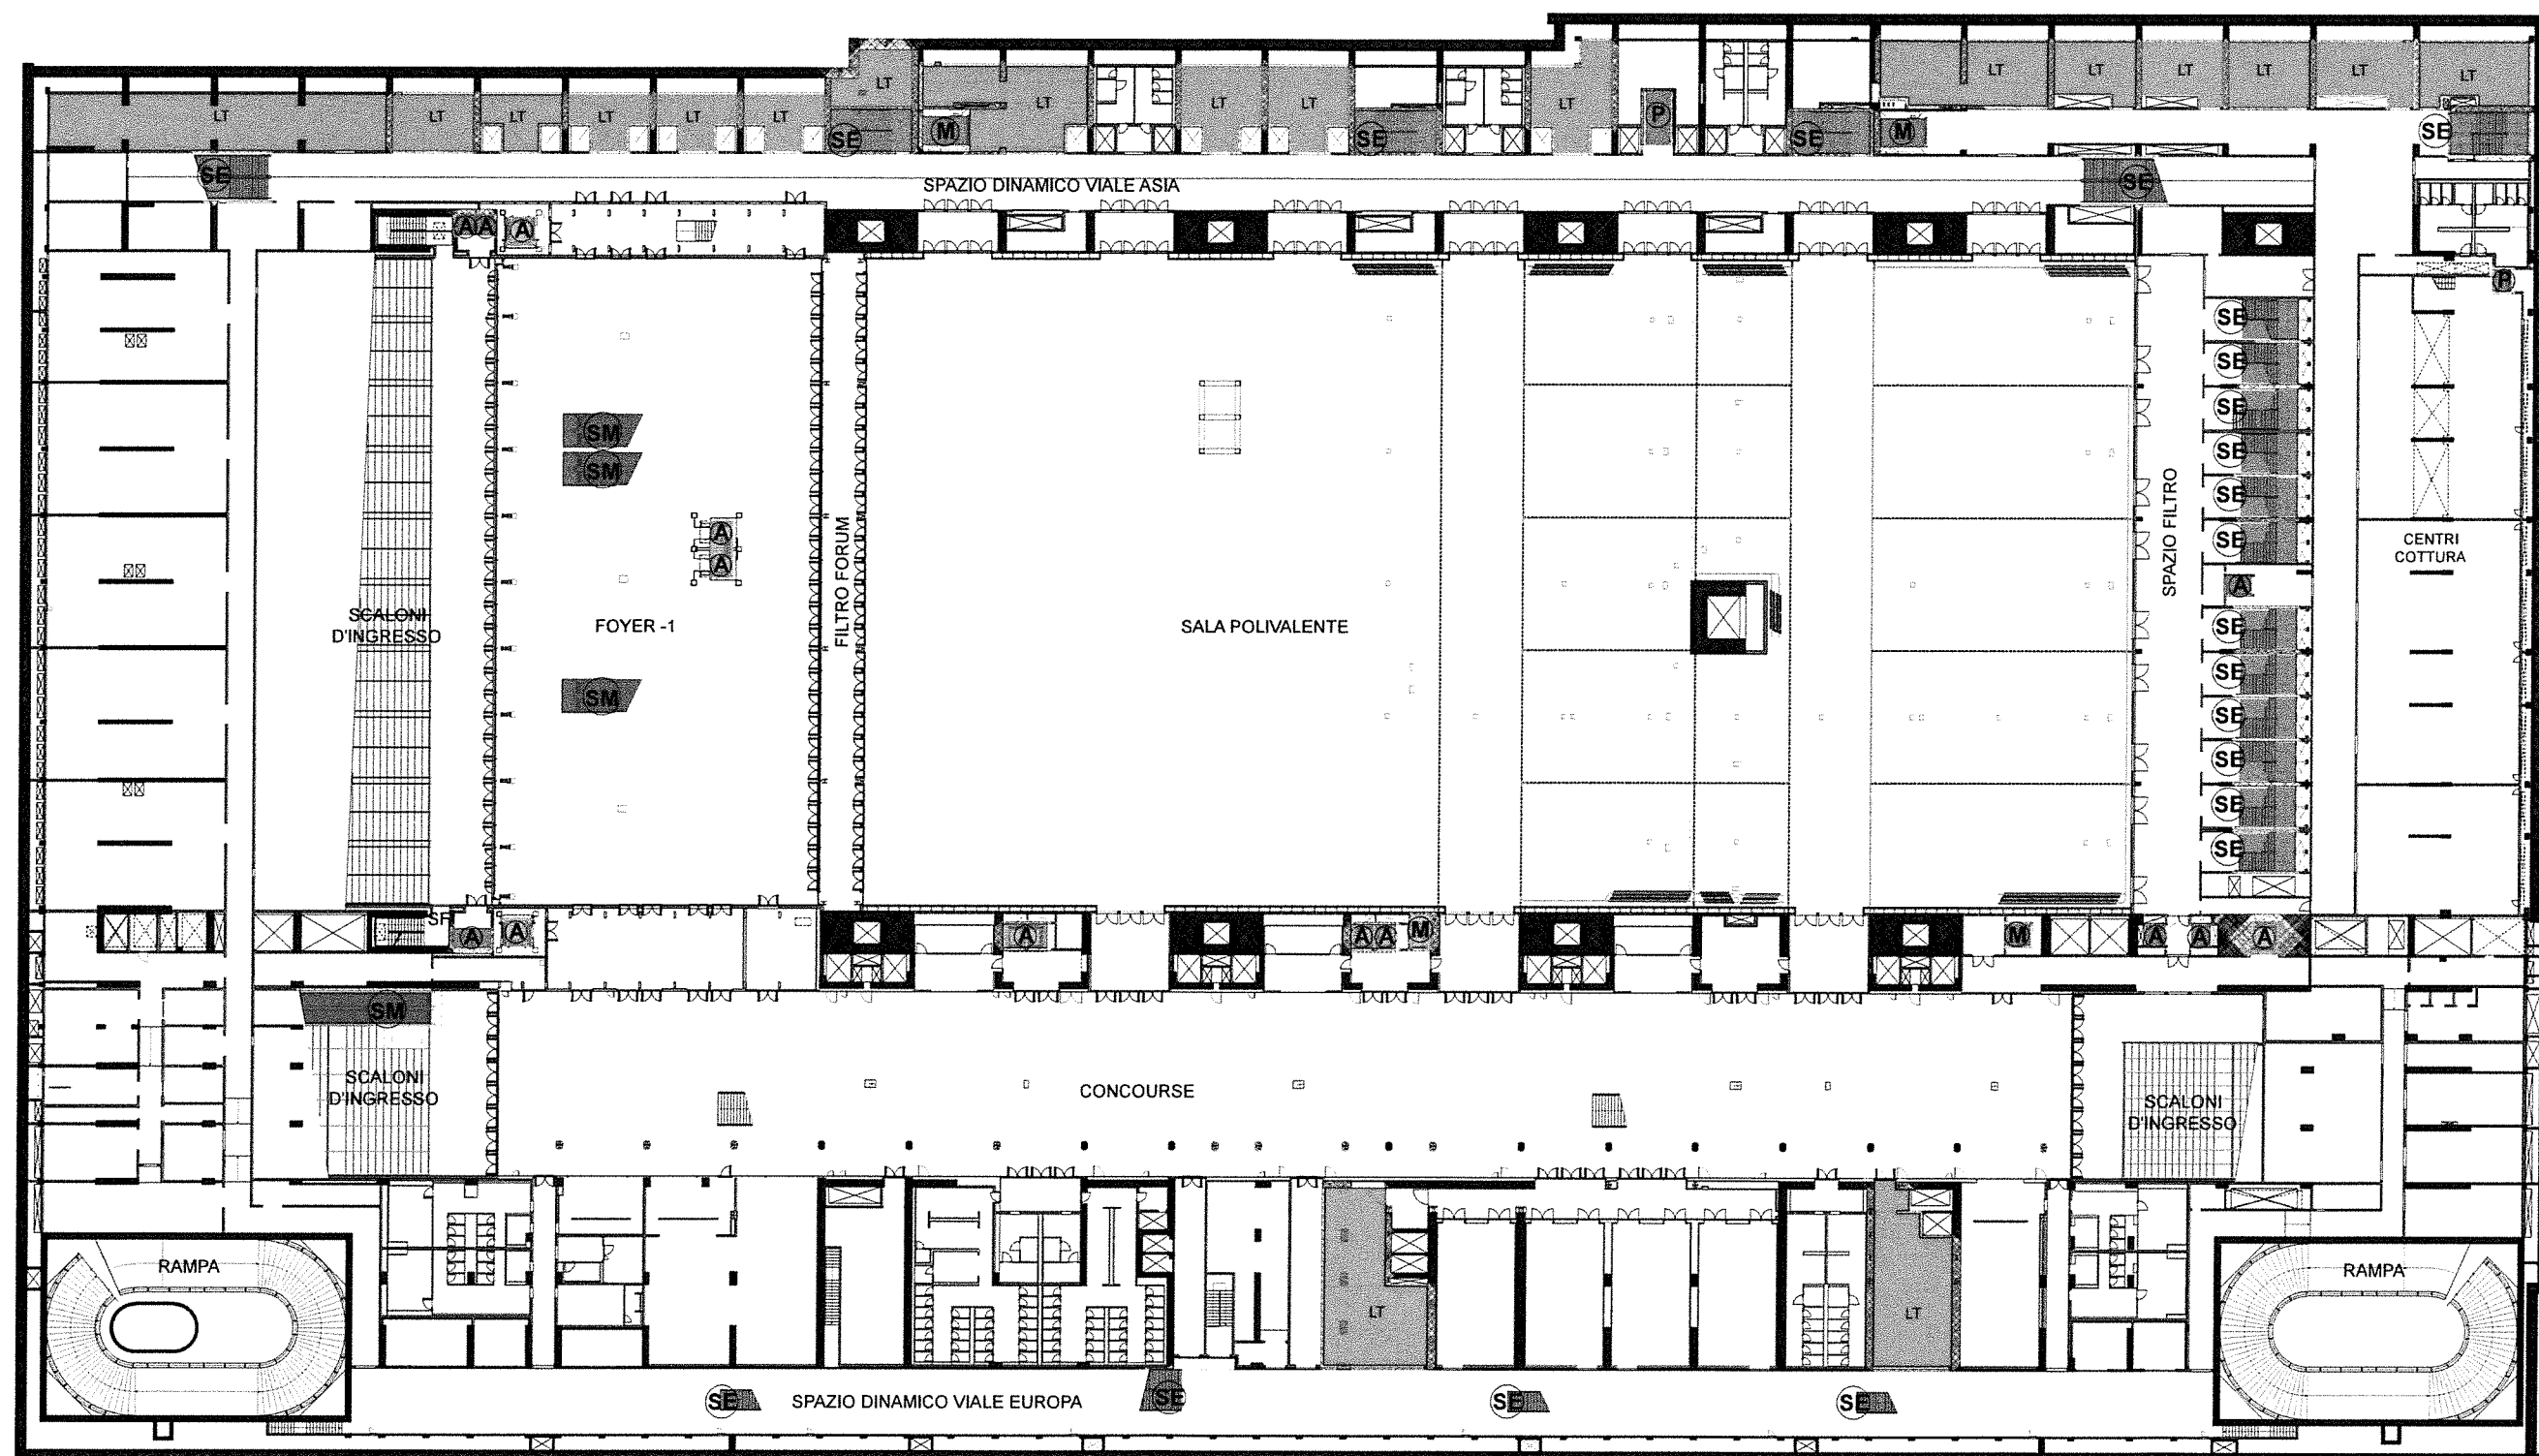

ALLEGATO 2.2 - PLANIMETRIE D'INSIEME - AREE OGGETTO DEL SERVIZIO



# ROMA CONVENTION CENTER "LA NUVOLO"

QUOTA 23.50

LEGENDA

Sistemi di risalita - TIP1: full glass

scale emergenza

Sistemi di risalita - TIP2: acciaio


Aree escluse dal servizio

LEGENDA AMBIENTI

A = Ascensori

SE = Scale Emergenza

M = Montacarichi

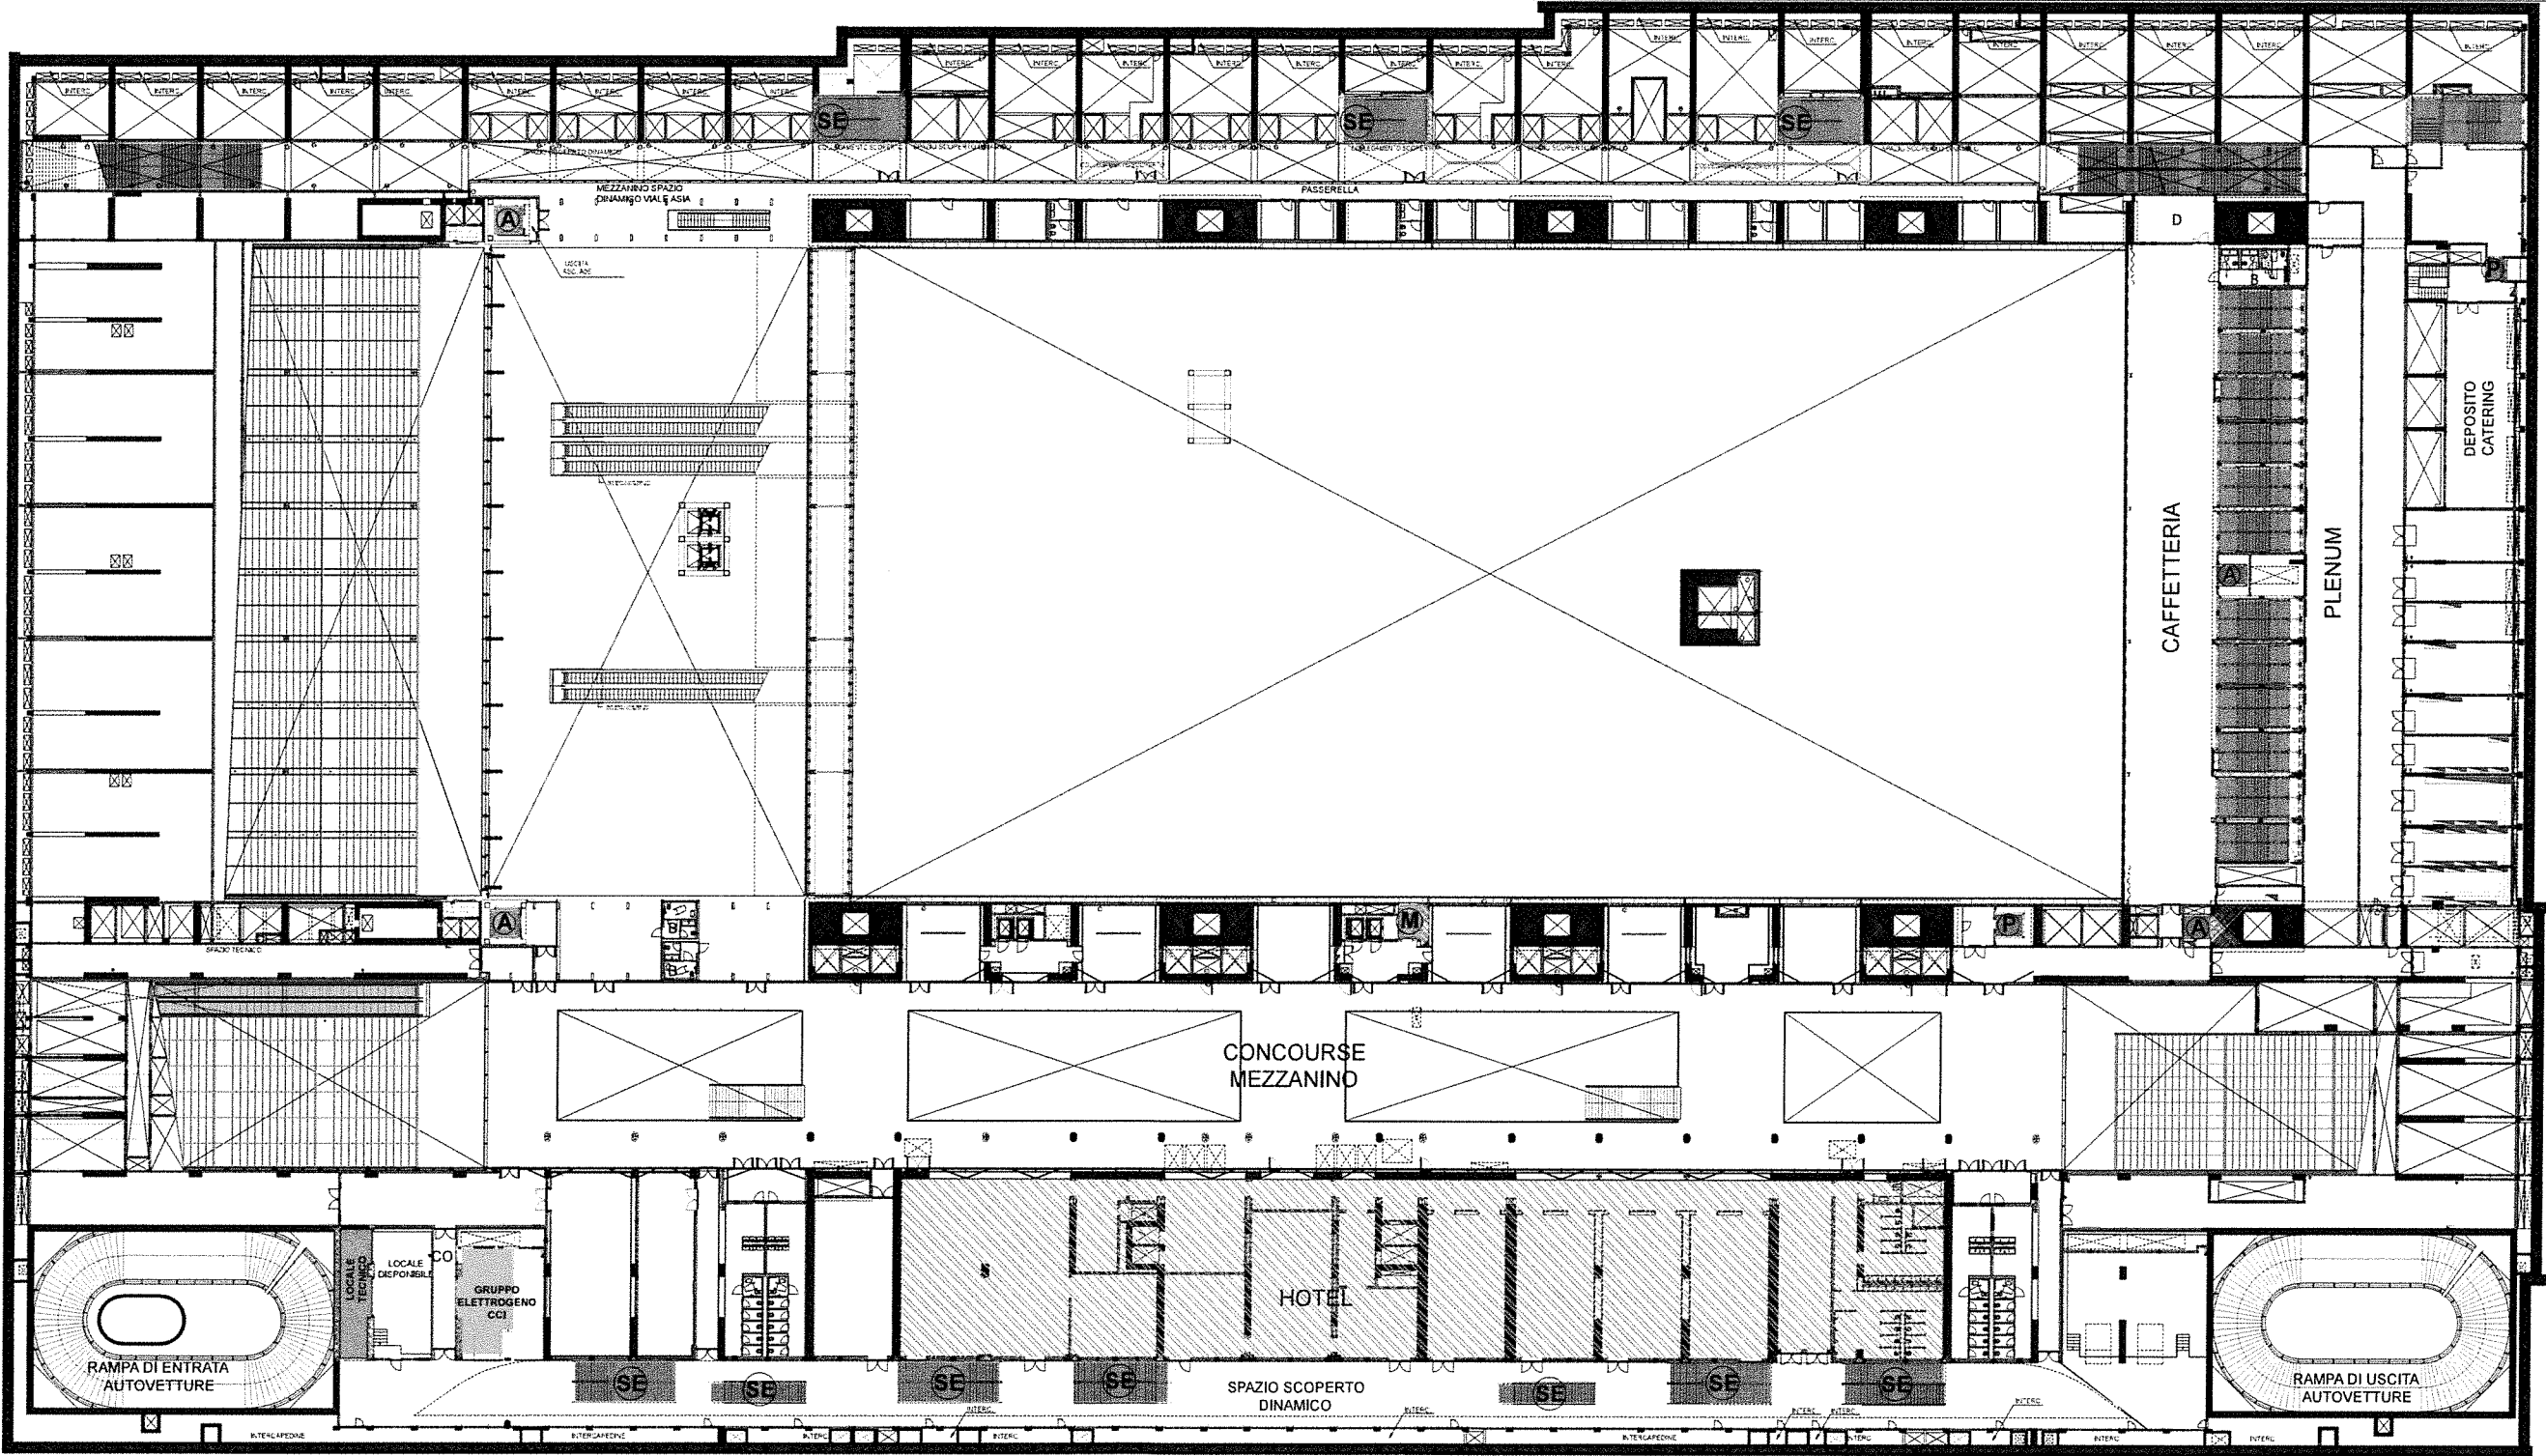

ALLEGATO 2.3 - PLANIMETRIE D'INSIEME - AREE OGGETTO DEL SERVIZIO

# ROMA CONVENTION CENTER "LA NUVOLA"

QUOTA 32.15


LEGENDA

- Aree oggetto del servizio
- Aree escluse dal servizio

- Sistemi di risalita TIP1: full glass
- Sistemi di risalita TIP2: acciaio
- Scale mobili
- Scale emergenza

LEGENDA AMBIENTI

- A = Ascensori
- SE = Scale Emergenza
- SM = Scale Mobili
- M = Montacarichi

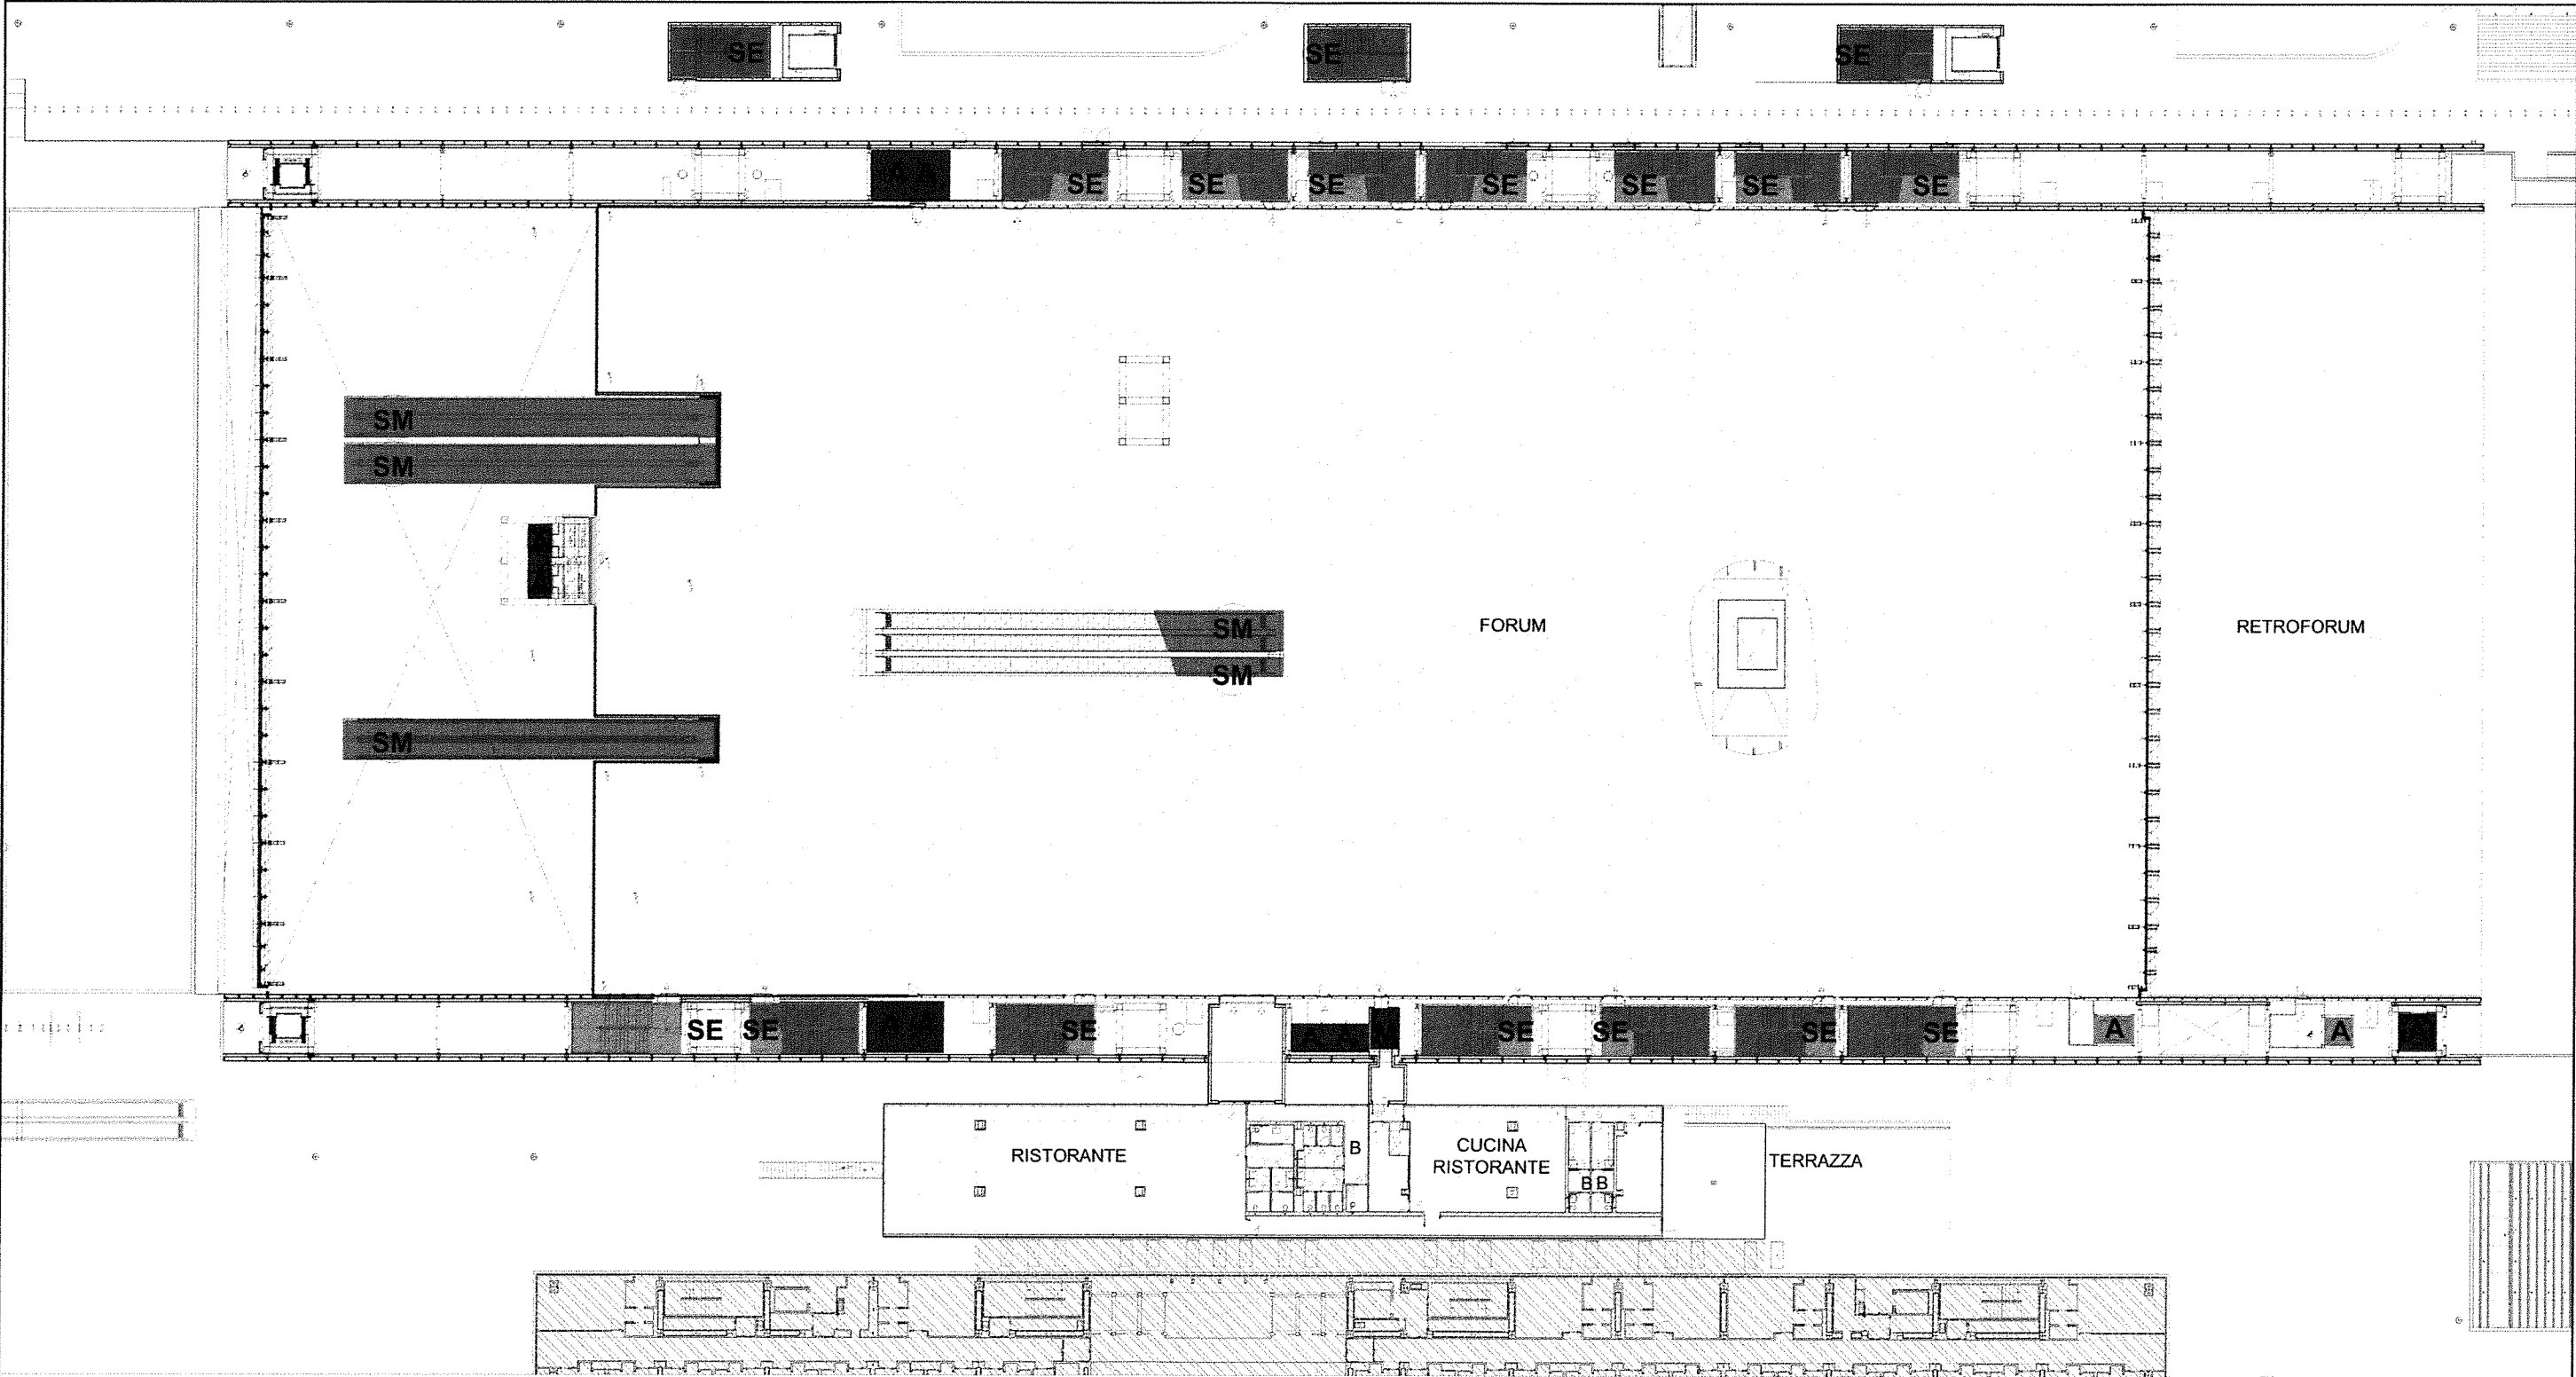

ALLEGATO 2.4 - PLANIMETRIE D'INSIEME - AREE OGGETTO DEL SERVIZIO

# ROMA CONVENTION CENTER "LA NUVOLA"

LIVELLO N2

LEGENDA



Sale d'emergenza




Sistemi di risalita TIP1: full glass

LEGENDA AMBIENTI

A = Ascensori

SE = Scale Emergenza

SM = Scale Mobili

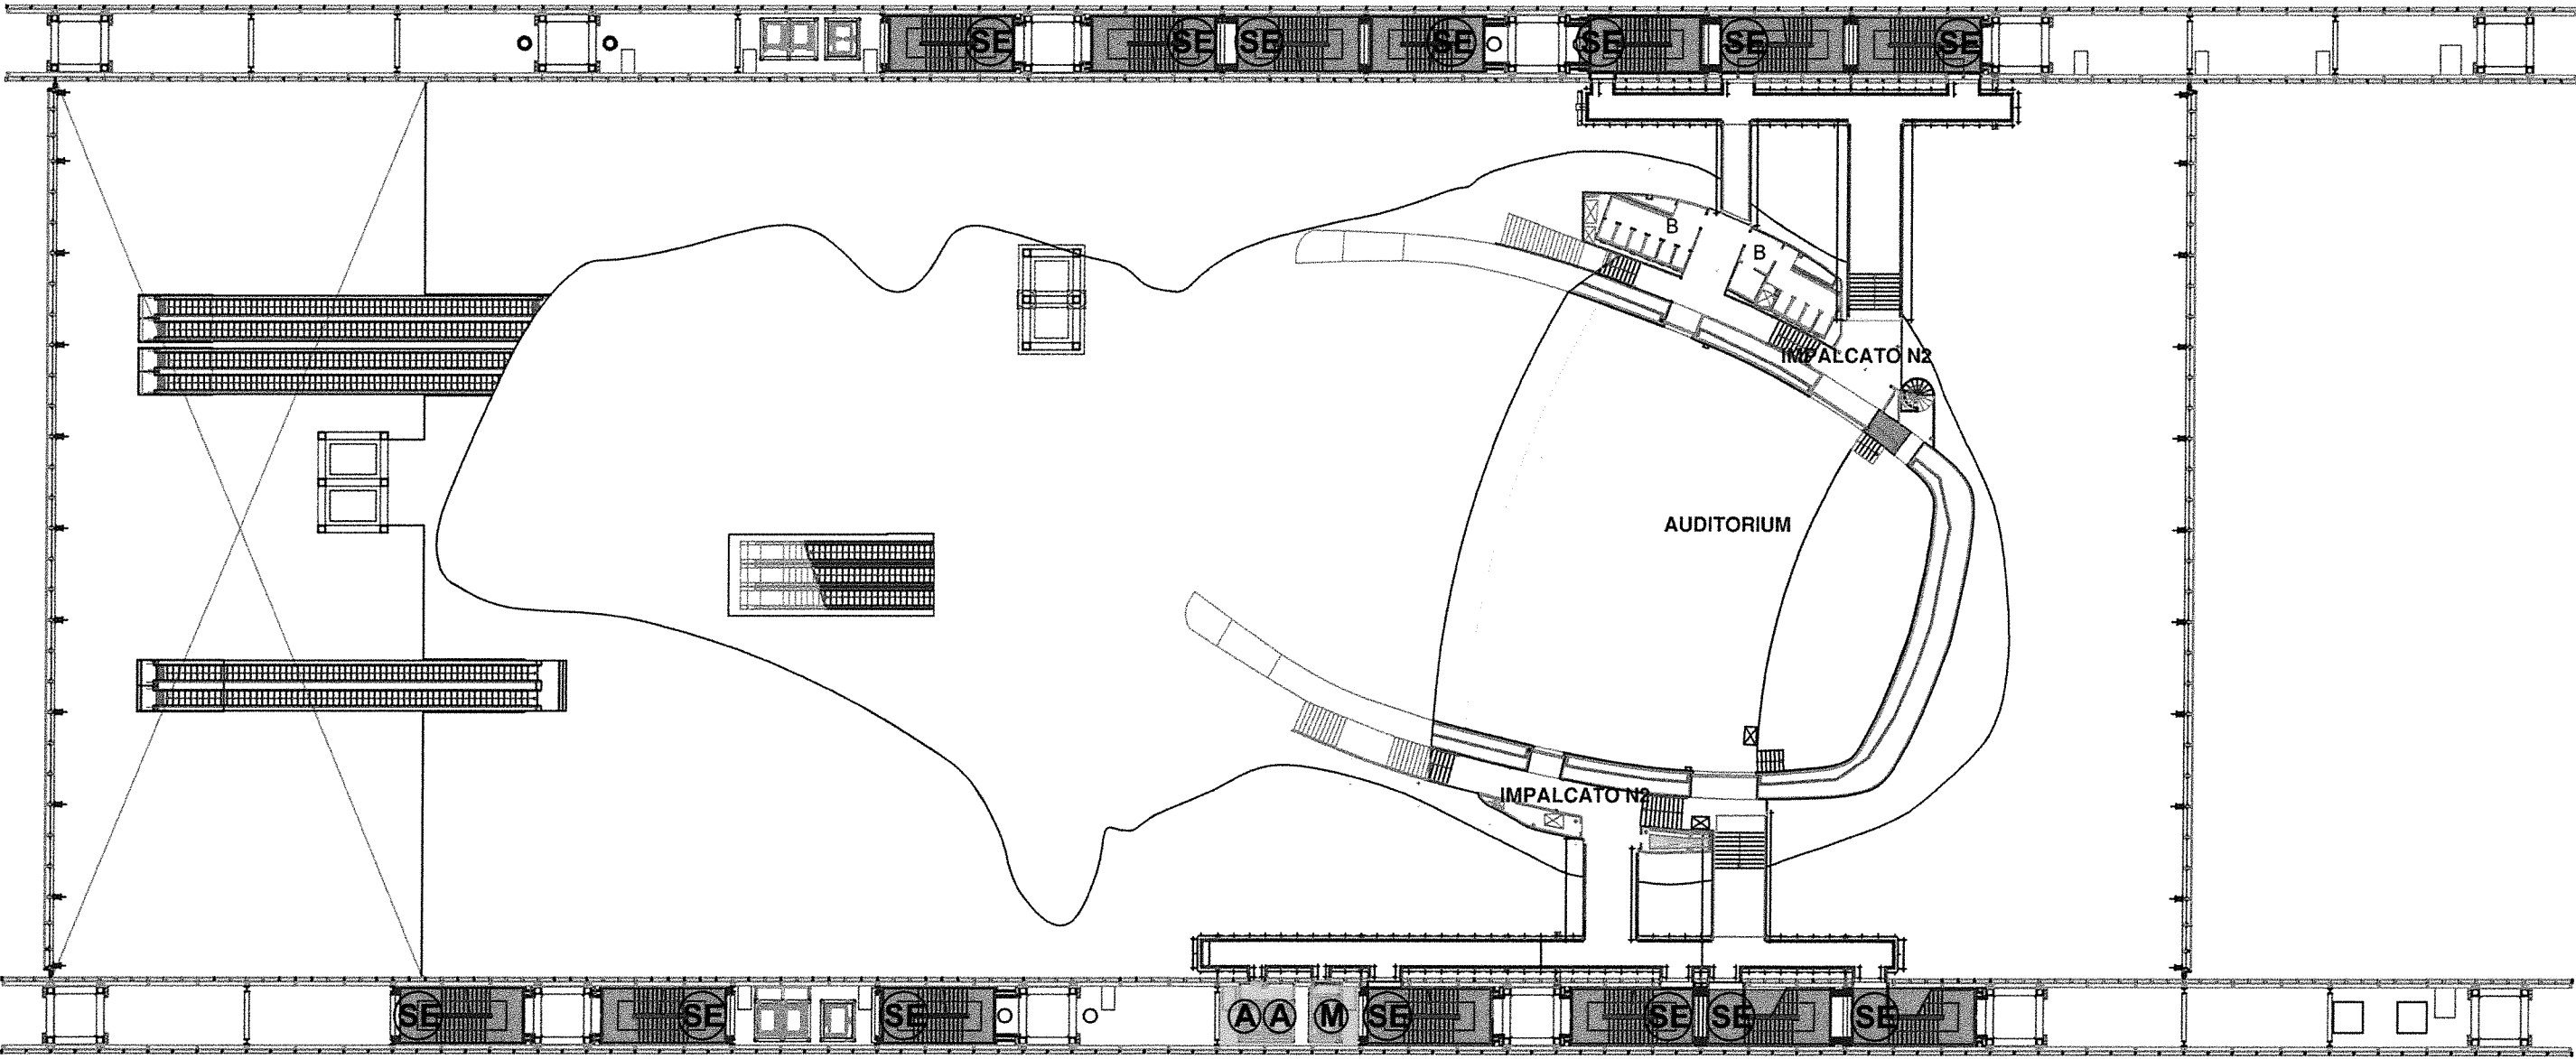

ALLEGATO 2.5 - PLANIMETRIE D'INSIEME - AREE OGGETTO DEL SERVIZIO



# ROMA CONVENTION CENTER " LA NUVOLA "

LIVELLO N3

LEGENDA




Sale d'emergenza



Sistemi di risalita TIP1: full glass

LEGENDA AMBIENTI

A = Ascensori    SE = Scale Emergenza    SM = Scale Mobili  
M = Montacarichi

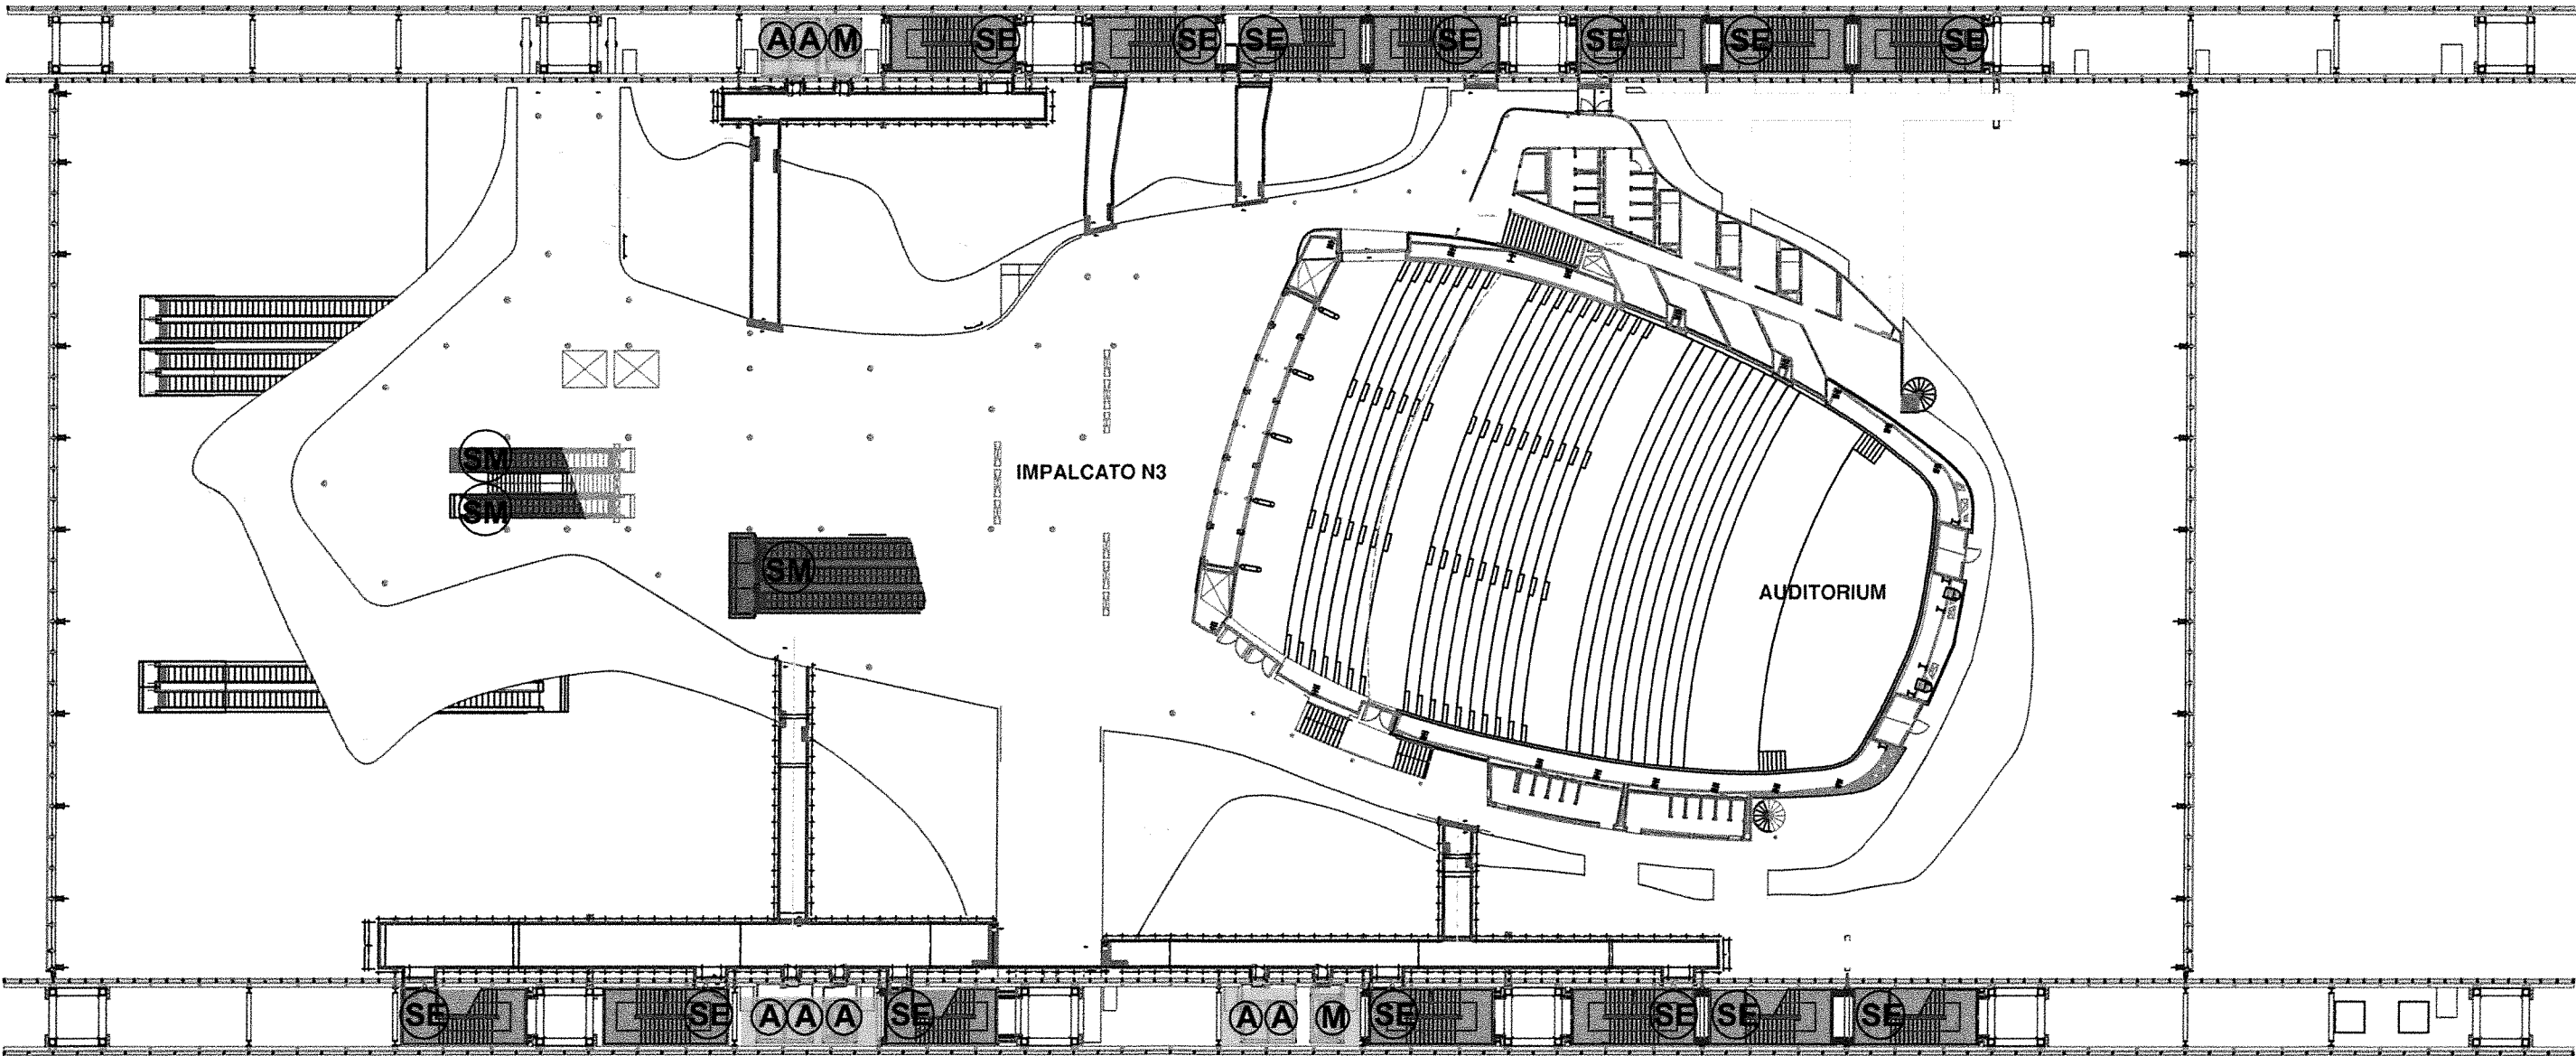

ALLEGATO 2.6 - PLANIMETRIE D'INSIEME - AREE OGGETTO DEL SERVIZIO

# ROMA CONVENTION CENTER " LA NUVOLA "

LIVELLO N4

LEGENDA



Sale d'emergenza



Sistemi di risalita TIP1: full glass


LEGENDA AMBIENTI

A = Ascensori

SE = Scale Emergenza

SM = Scale Mobili

M = Montacarichi

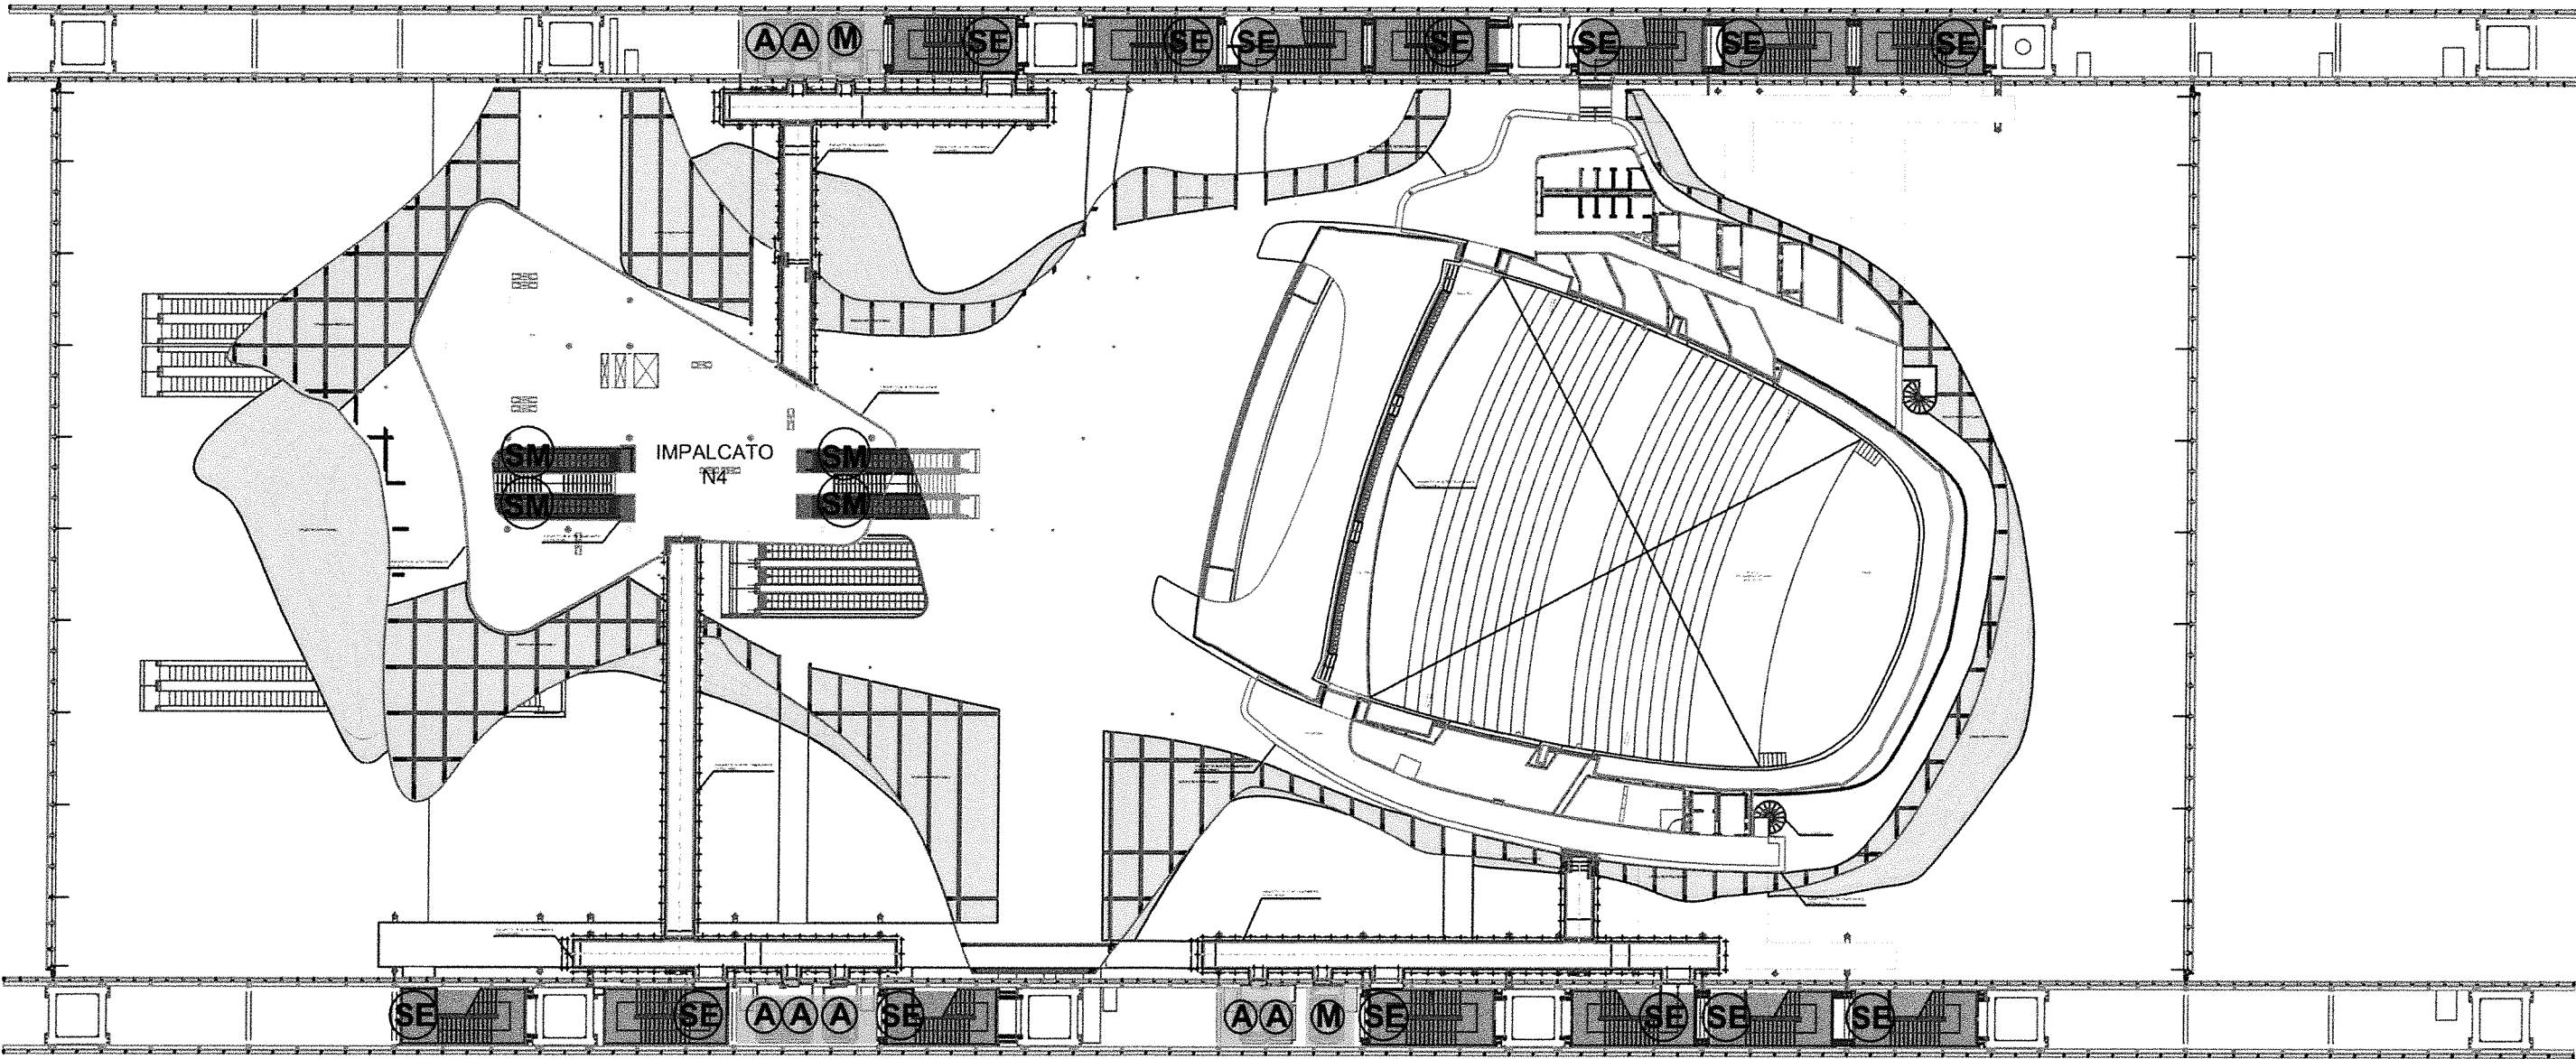

# ROMA CONVENTION CENTER "LA NUVOLA"

LIVELLO N5

LEGENDA




Sale d'emergenza



Sistemi di risalita TIP1: full glass

LEGENDA AMBIENTI

A = Ascensori SE = Scale Emergenza SM = Scale Mobili  
M = Montacarichi

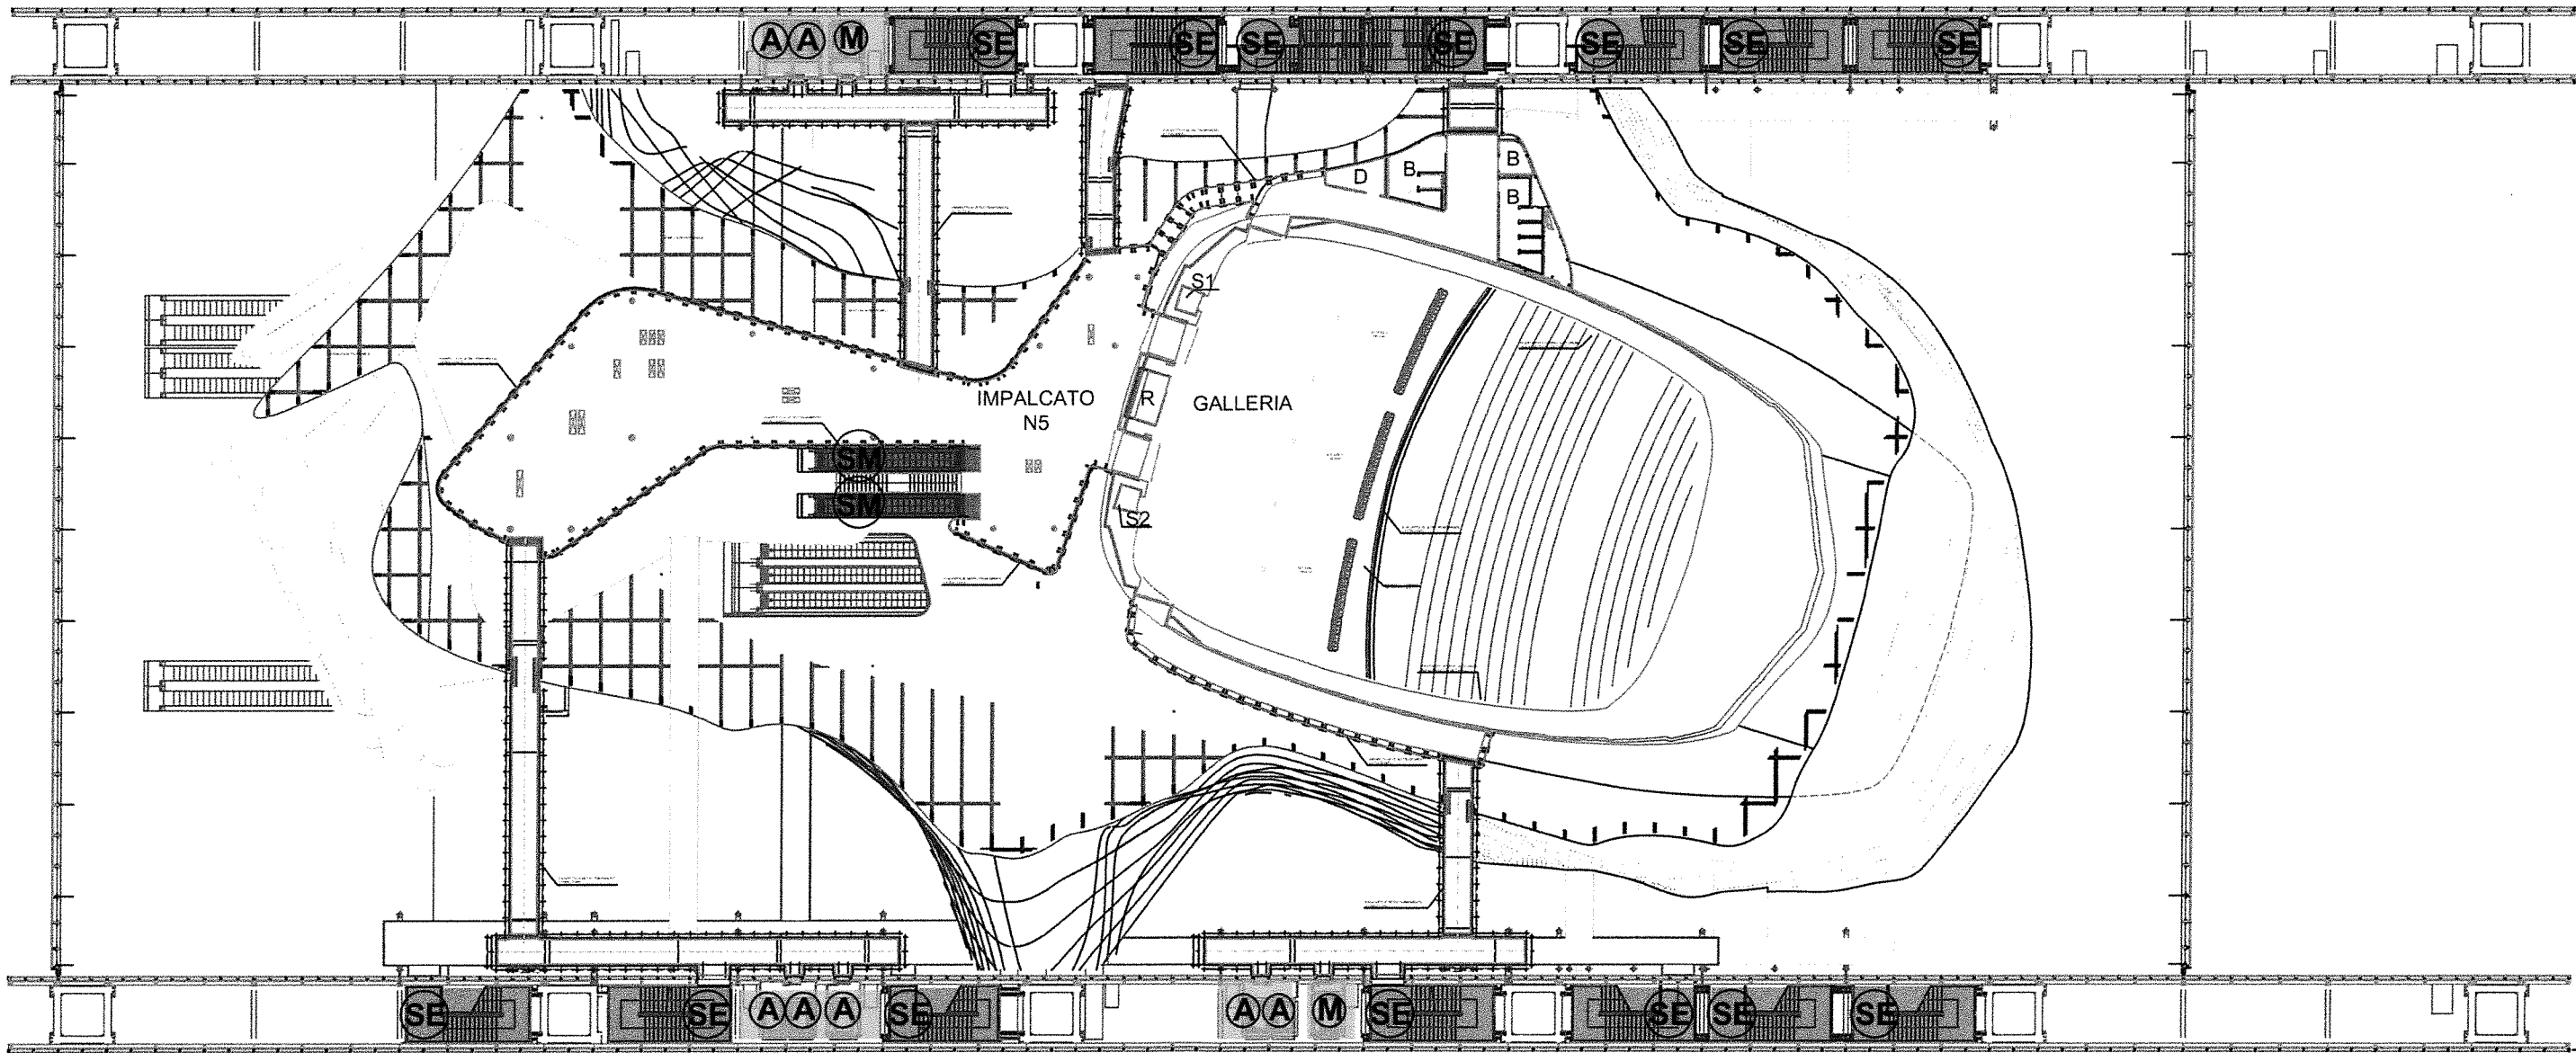

ALLEGATO 2.8 - PLANIMETRIE D'INSIEME - AREE OGGETTO DEL SERVIZIO