



CAPITOLATO SPECIALE D'APPALTO

**AFFIDAMENTO DEL SERVIZIO DI PULIZIA, DISINFEZIONE, DISINFESTAZIONE E
FACCHINAGGIO DEL ROMA CONVENTION CENTER "LA NUVOLA"**



ALLEGATO 2

AREE OGGETTO DEL SERVIZIO

EUR SpA

Largo Virgilio Testa 23, 00144 Roma
T +39 06 54 251 F +39 06 54 25 22 77
eurspa.it

Codice Fiscale 80045870583
Partita Iva 02117131009
Capitale Sociale €645.248.000 i.v.

ROMA CONVENTION CENTER "LA NUVOLOLA"

ALLEGATO 2.1 - PLANIMETRIE D'INSIEME - AREE OGGETTO DEL SERVIZIO

QUOTA +15.30

LEGENDA SISTEMI DI RISALITA


- SE: Scale Emergenza
- A tip1: Ascensori full glass
- A tip2: Ascensori acciaio
- A tip3: Montacarichi full glass
- A tip4: Montacarichi acciaio

- A tip5: Pedane elevatori
- SM: Sale Mobili
- TR: Tapis Roulant

- Locali principali
- Locali secondari

LEGENDA AMBIENTI

- D: Deposito
- DB: Deposito Bar
- Ds: Disimpegno
- LT: Locale Tecnico

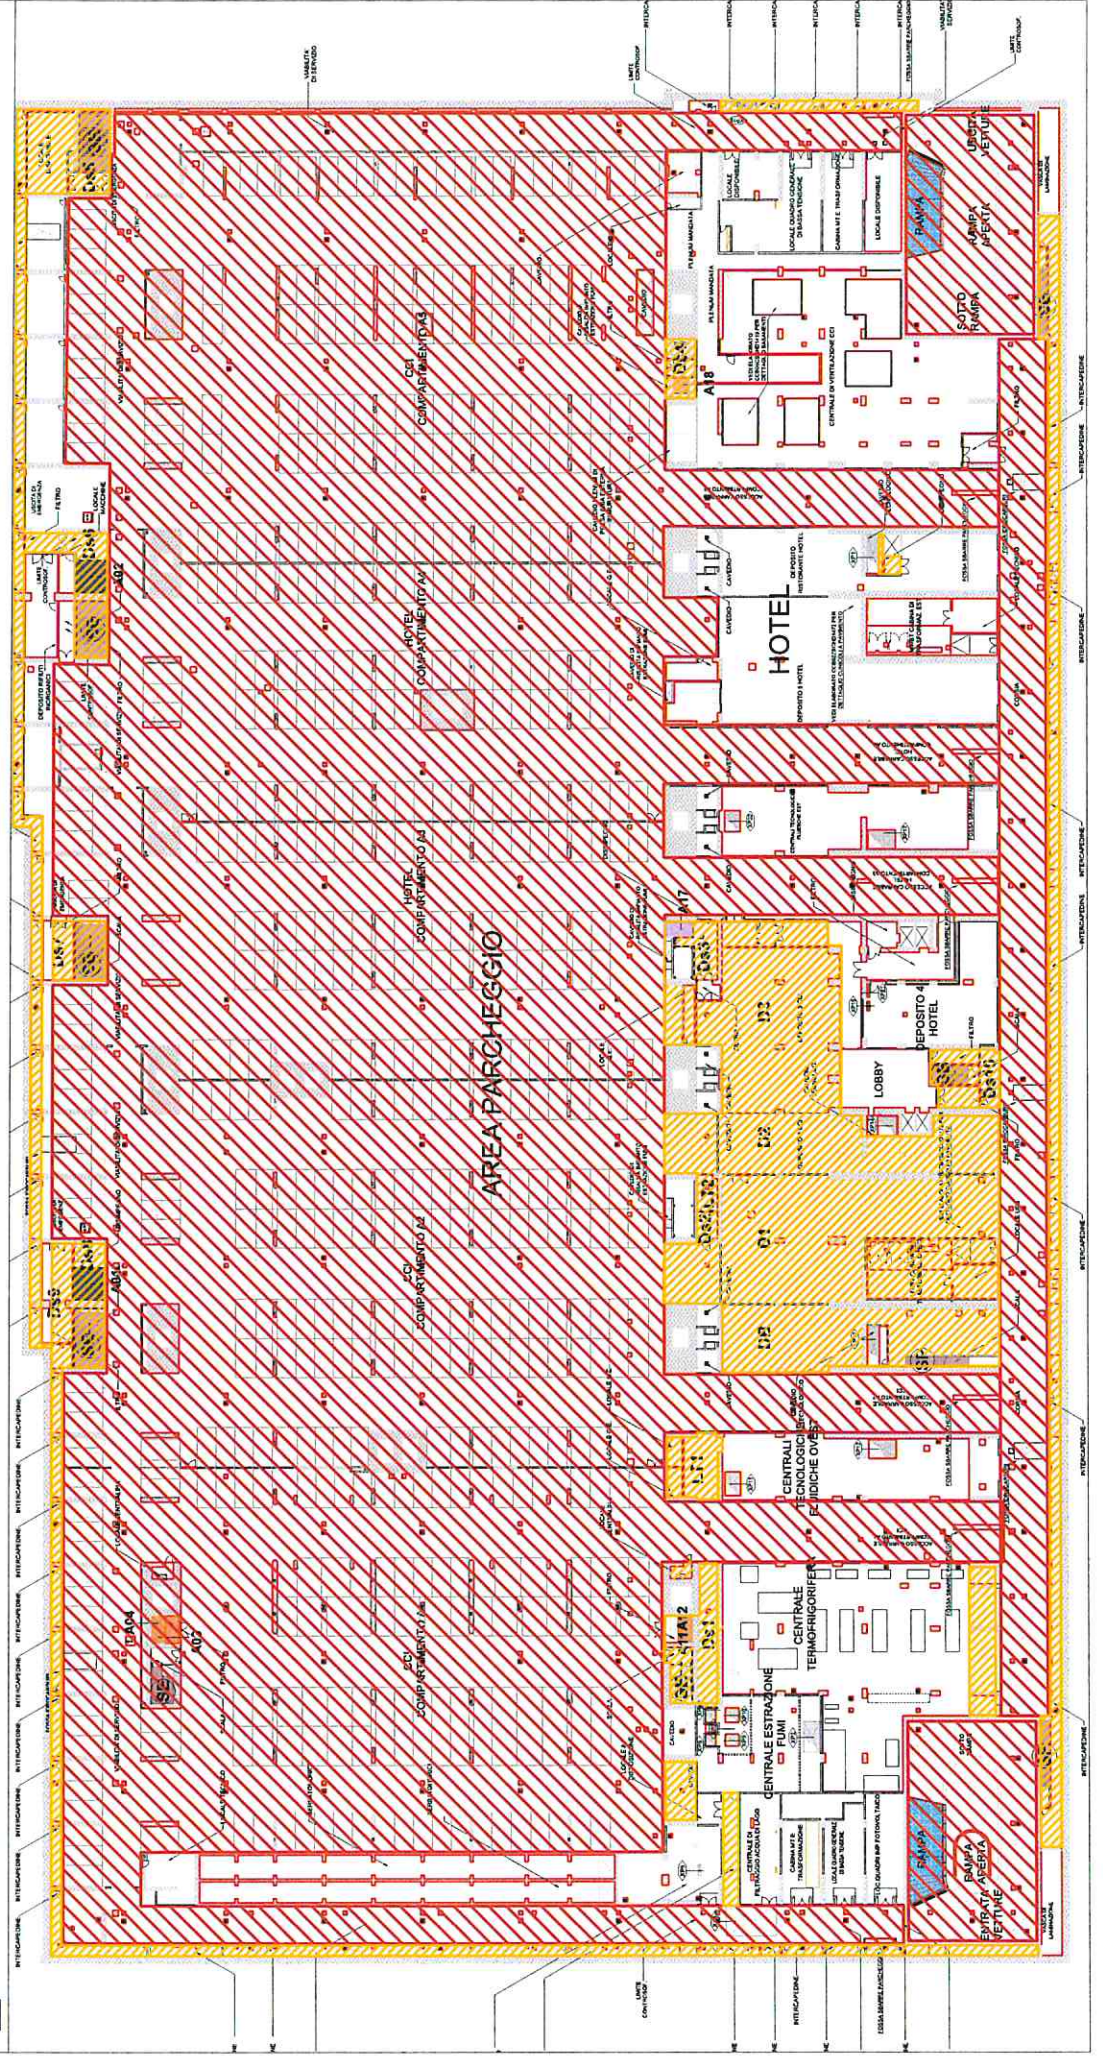

ROMA CONVENTION CENTER "LA NUVOLA"

ALLEGATO 2.2 - PLANIMETRIE D'INSIEME - AREE OGGETTO DEL SERVIZIO

QUOTA +19.30

LEGENDA SISTEMI DI RISALITA


- SE: Scale Emergenza
- A tip1: Ascensori full glass
- A tip2: Ascensori acciaio
- A tip3: Montacarichi full glass
- A tip4: Montacarichi acciaio

- A tip5: Pedane elevatori
- SM: Sale Mobili
- TR: Tapis Roulant

- Locali principali
- Locali secondari

LEGENDA AMBIENTI

- F: Filtro
- ACC: Accoglienza
- B: Bagno
- U: Ufficio
- G: Guardaroba
- D: Deposito
- C: Corridoio
- CR: Control Room
- SM: Sala Meeting
- UA: Uscia ascensori
- CC: Centri Cultura
- OF: Office Catering
- LT: Locale Tecnico

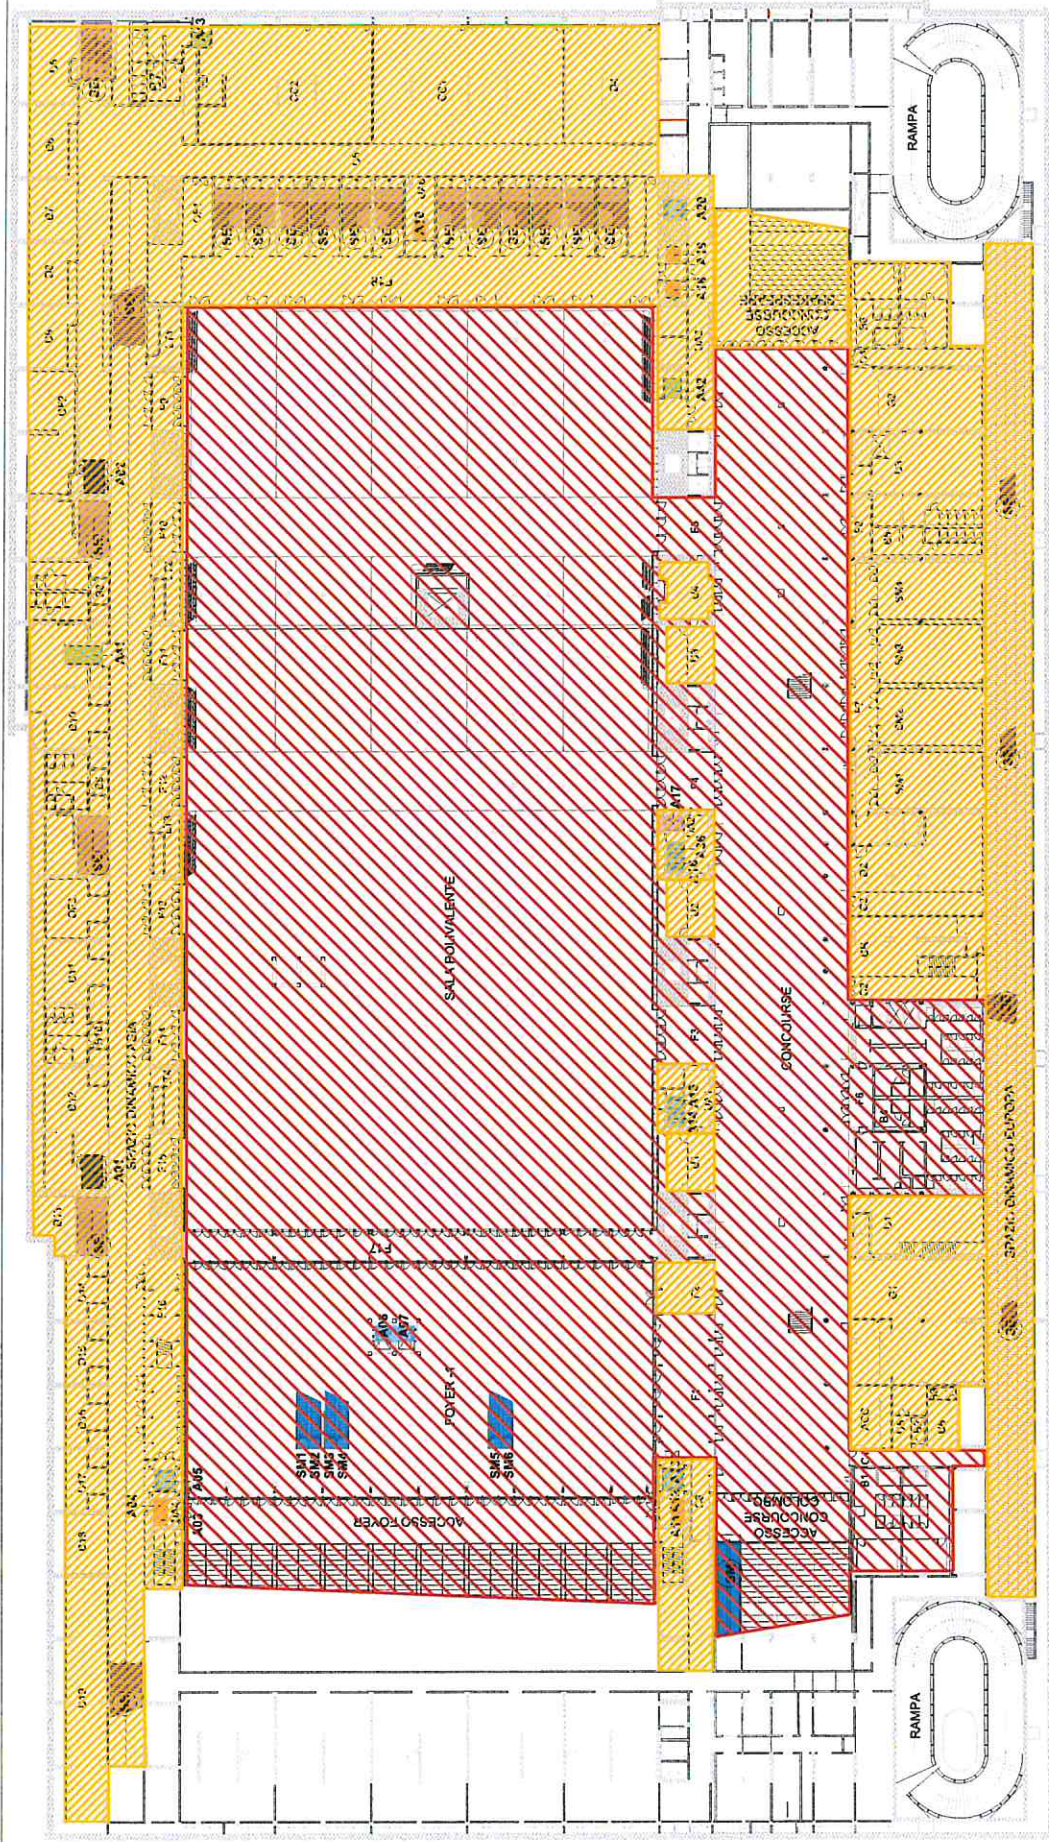

ROMA CONVENTION CENTER "LA NUVOLA"

ALLEGATO 2.3 - PLANIMETRIE D'INSIEME - AREE OGGETTO DEL SERVIZIO

QUOTA +23.50

LEGENDA SISTEMI DI RISALITA


- SE: Scale Emergenza
- A tip1: Ascensori full glass
- A tip2: Ascensori acciaio
- A tip3: Montacarichi full glass
- A tip4: Montacarichi acciaio

- A tip5: Pedane elevatrici
- SM: Sale Mobili
- TR: Tapis Roulant

LEGENDA AMBIENTI

- F: Filtro
- SS: Sala Stampa
- B: Bagno
- U: Ufficio
- TV: Studio TV
- D: Deposito
- C: Corridoio
- REL: Spazio Relatori
- VIP: Sala VIP
- UA: Uscita ascensori
- CAF: Caffetteria
- DC: Deposito Catering
- TR: Sala Traduzioni
- SR: Sala Regia
- BSC: Business Slide Center

Locali secondari

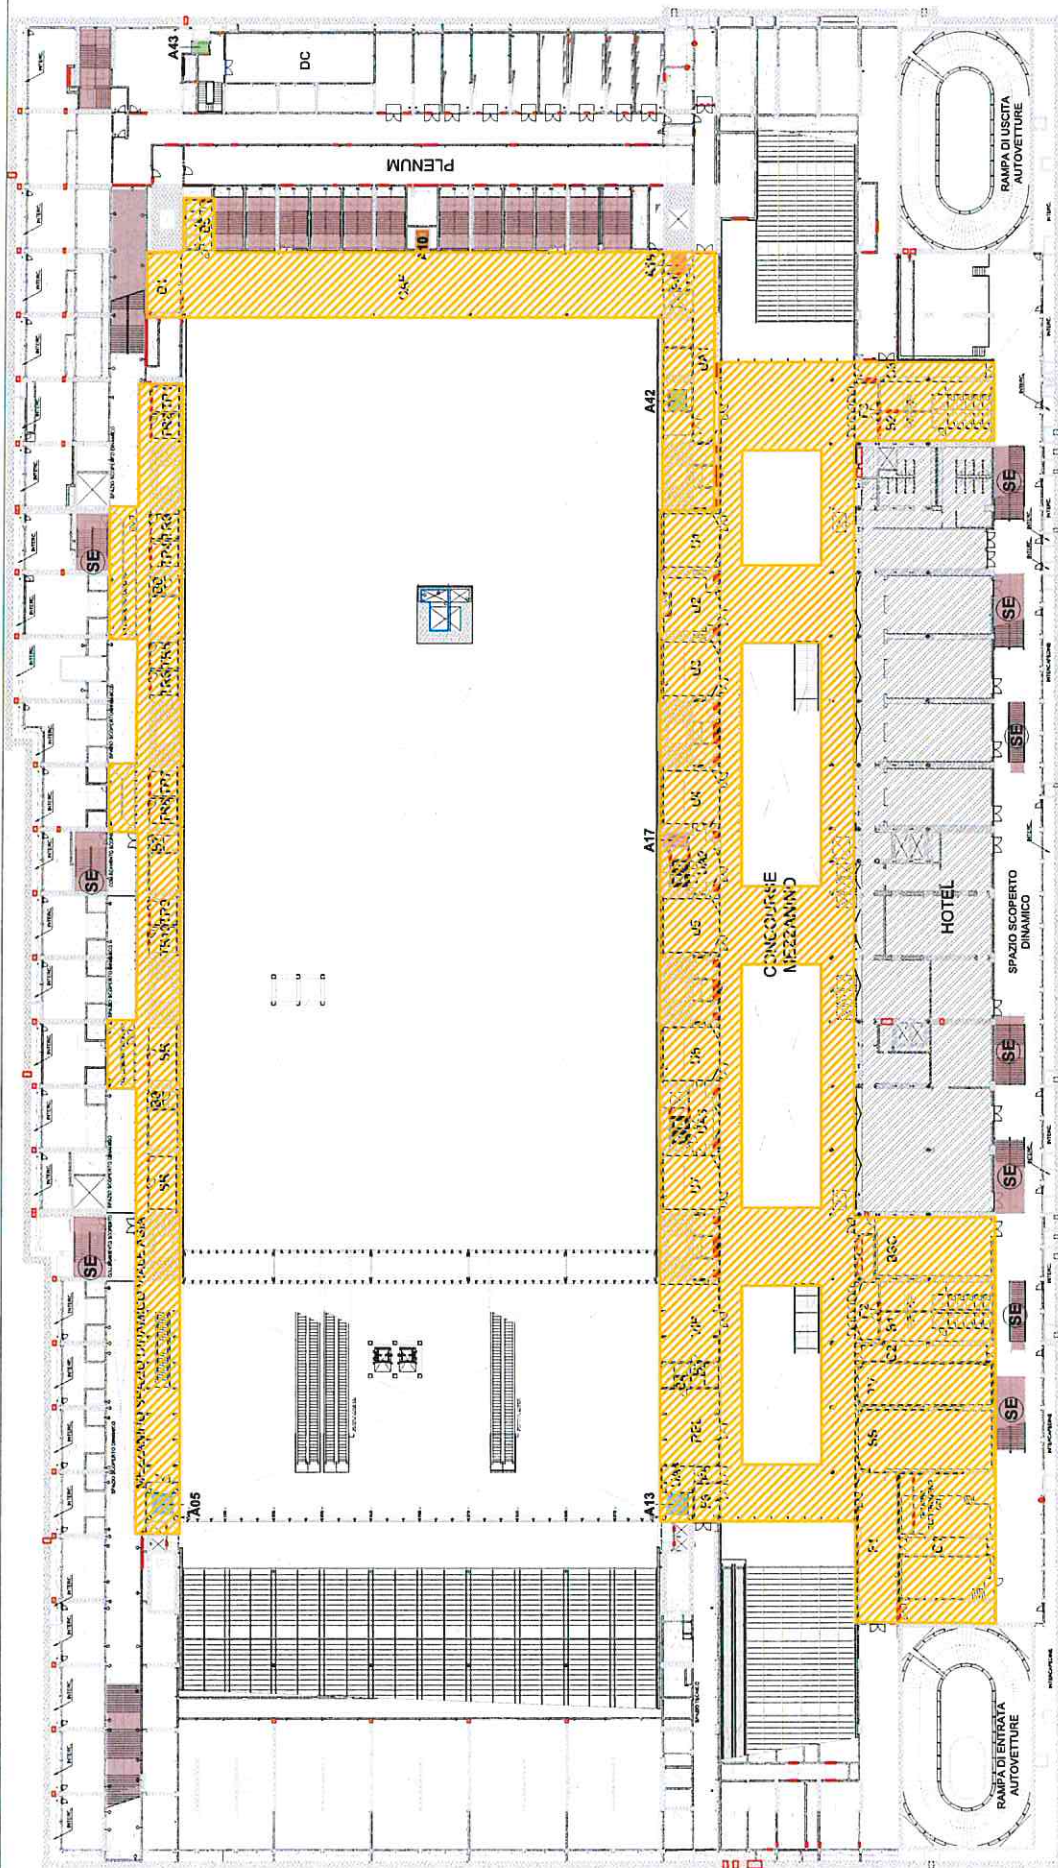

ROMA CONVENTION CENTER "LA NUVOLA"

ALLEGATO 2.4 - PLANIMETRIE D'INSIEME - AREE OGGETTO DEL SERVIZIO

QUOTA +28.00

LEGENDA SISTEMI DI RISALITA

- SE: Scale Emergenza
- A tip1: Ascensori full glass
- A tip2: Ascensori acciaio
- A tip3: Montacarichi full glass
- A tip4: Montacarichi acciaio


A tip5: Pedane elevatorie

- SM: Sale Mobili
- TR: Tapis Roulant

Locali secondari

LEGENDA AMBIENTI

D: Deposito

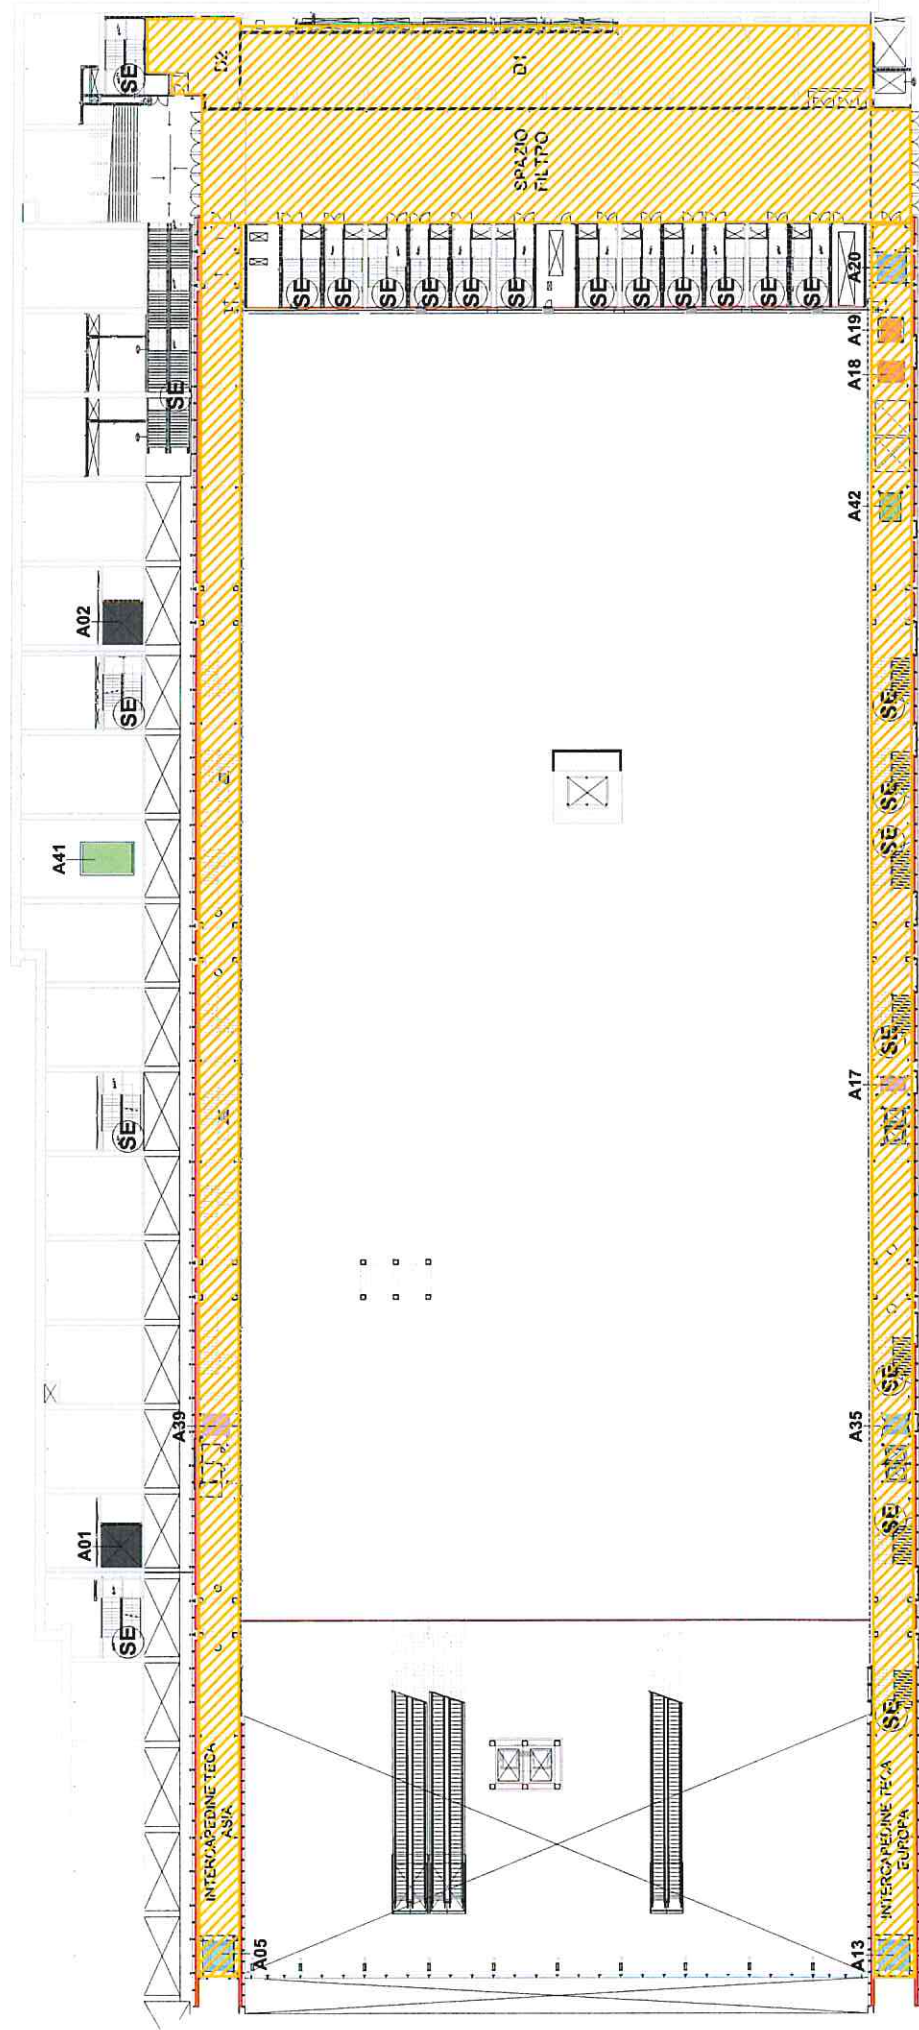

ROMA CONVENTION CENTER " LA NUVOLA "

ALLEGATO 2.5 - PLANIMETRIE D'INSIEME - AREE OGGETTO DEL SERVIZIO

QUOTA +32.15


LEGENDA SISTEMI DI RISALITA

- SE: Scale Emergenza
- A: Ascensori tipo full glass
- A: Ascensori tipo acciaio
- A: Montacarichi tipo acciaio

- SM: Sale Mobili- TR: Tapis Roulant
- A: Pedane elevatorie

LEGENDA AMBIENTI

- F: Filtro
- SS: Sala Stampa
- B: Bagno
- K: Cucina
- D: Deposito

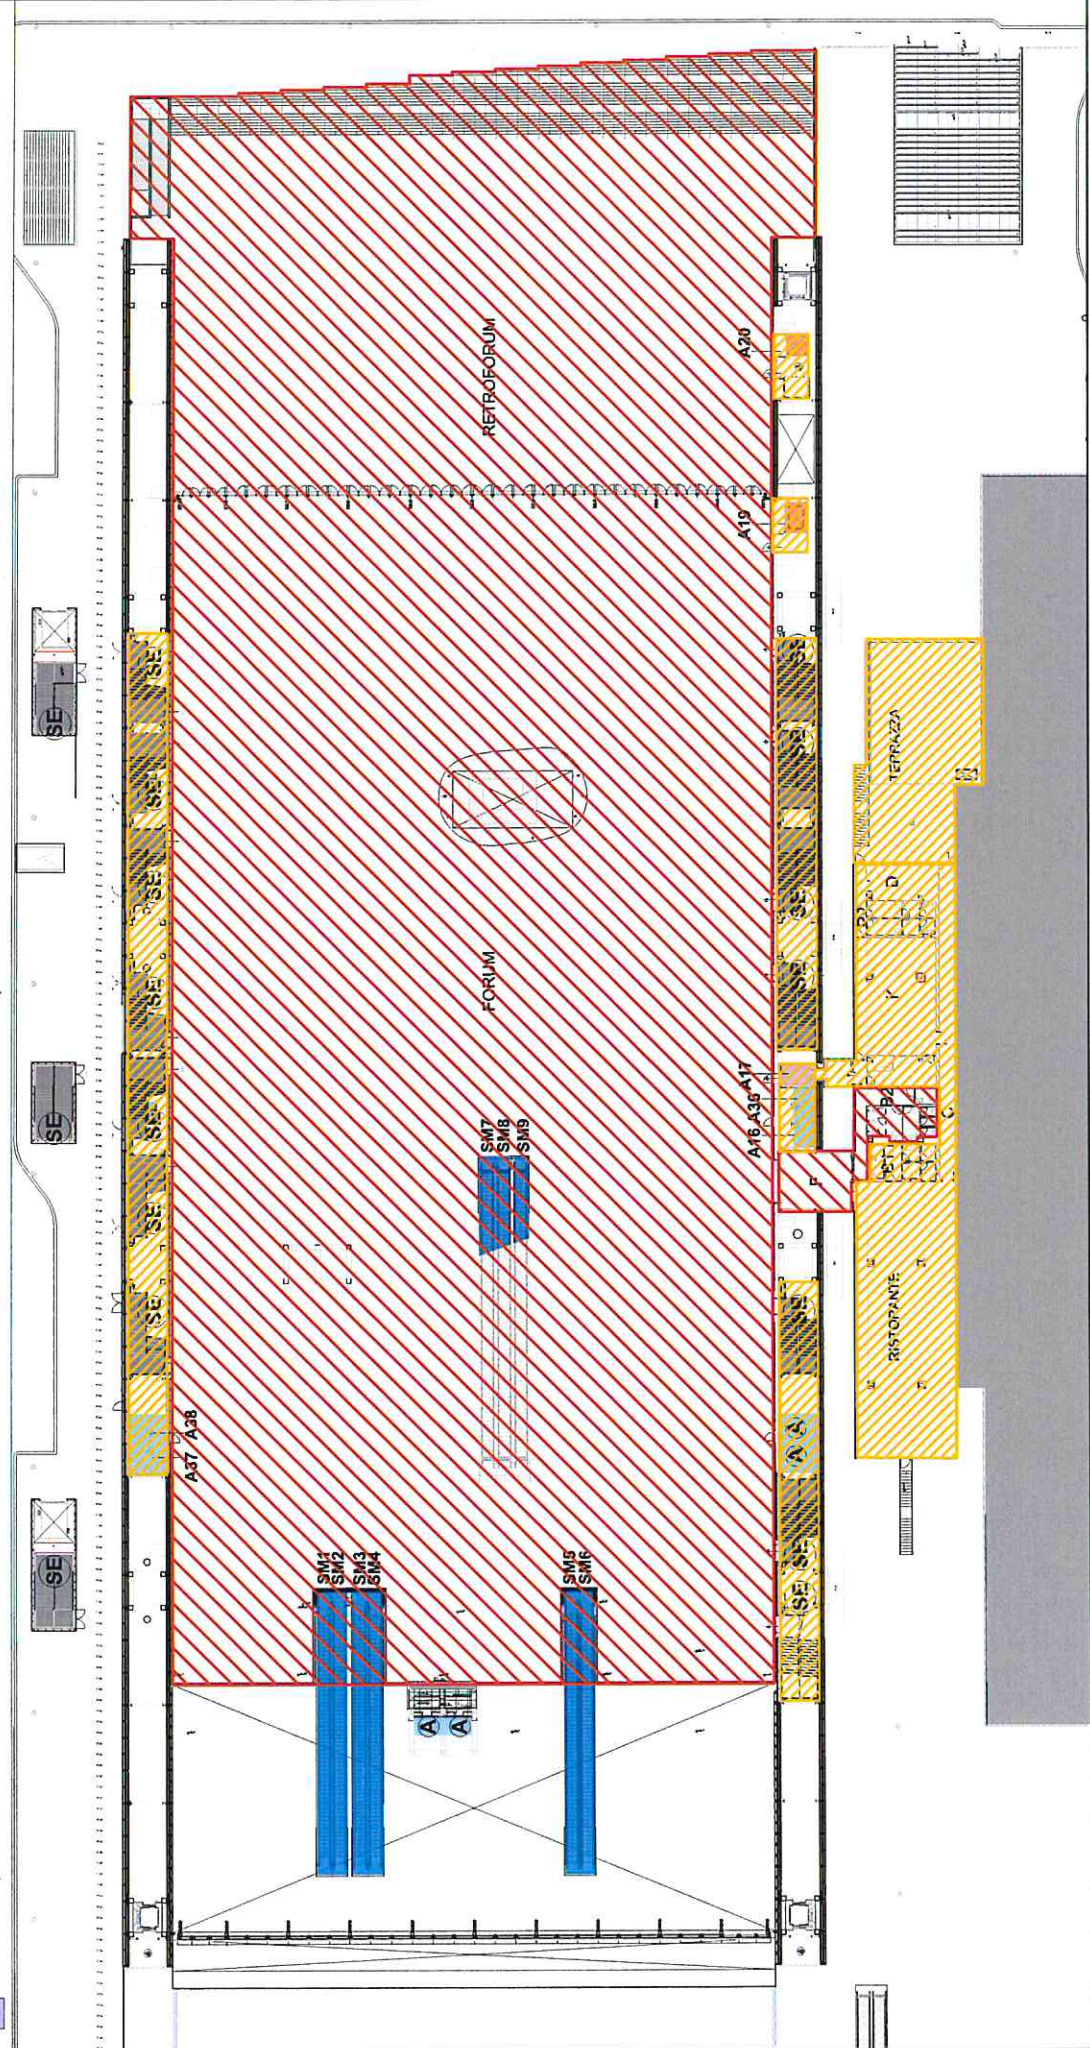

ROMA CONVENTION CENTER " LA NUVOLOLA "

ALLEGATO 2.6- PLANIMETRIE D'INSIEME - AREE OGGETTO DEL SERVIZIO

LIVELLO N2

LEGENDA SISTEMI DI RISALITA

- SE: Scale Emergenza
- A tip1: Ascensori full glass
- A tip2: Ascensori acciaio
- A tip3: Montacarichi full glass
- A tip4: Montacarichi acciaio

- A tip5: Pedane elevatrici
- SM: Sale Mobili
- TR: Tapis Roulant


- Locali principali
- Locali secondari

LEGENDA PAVIMENTI

- Cis autoelevante
- Quarzo
- Parapetti h 1m
- Parapetti h 2m

LEGENDA AMBIENTI

- IMP: Impalcato
- B: Bagno

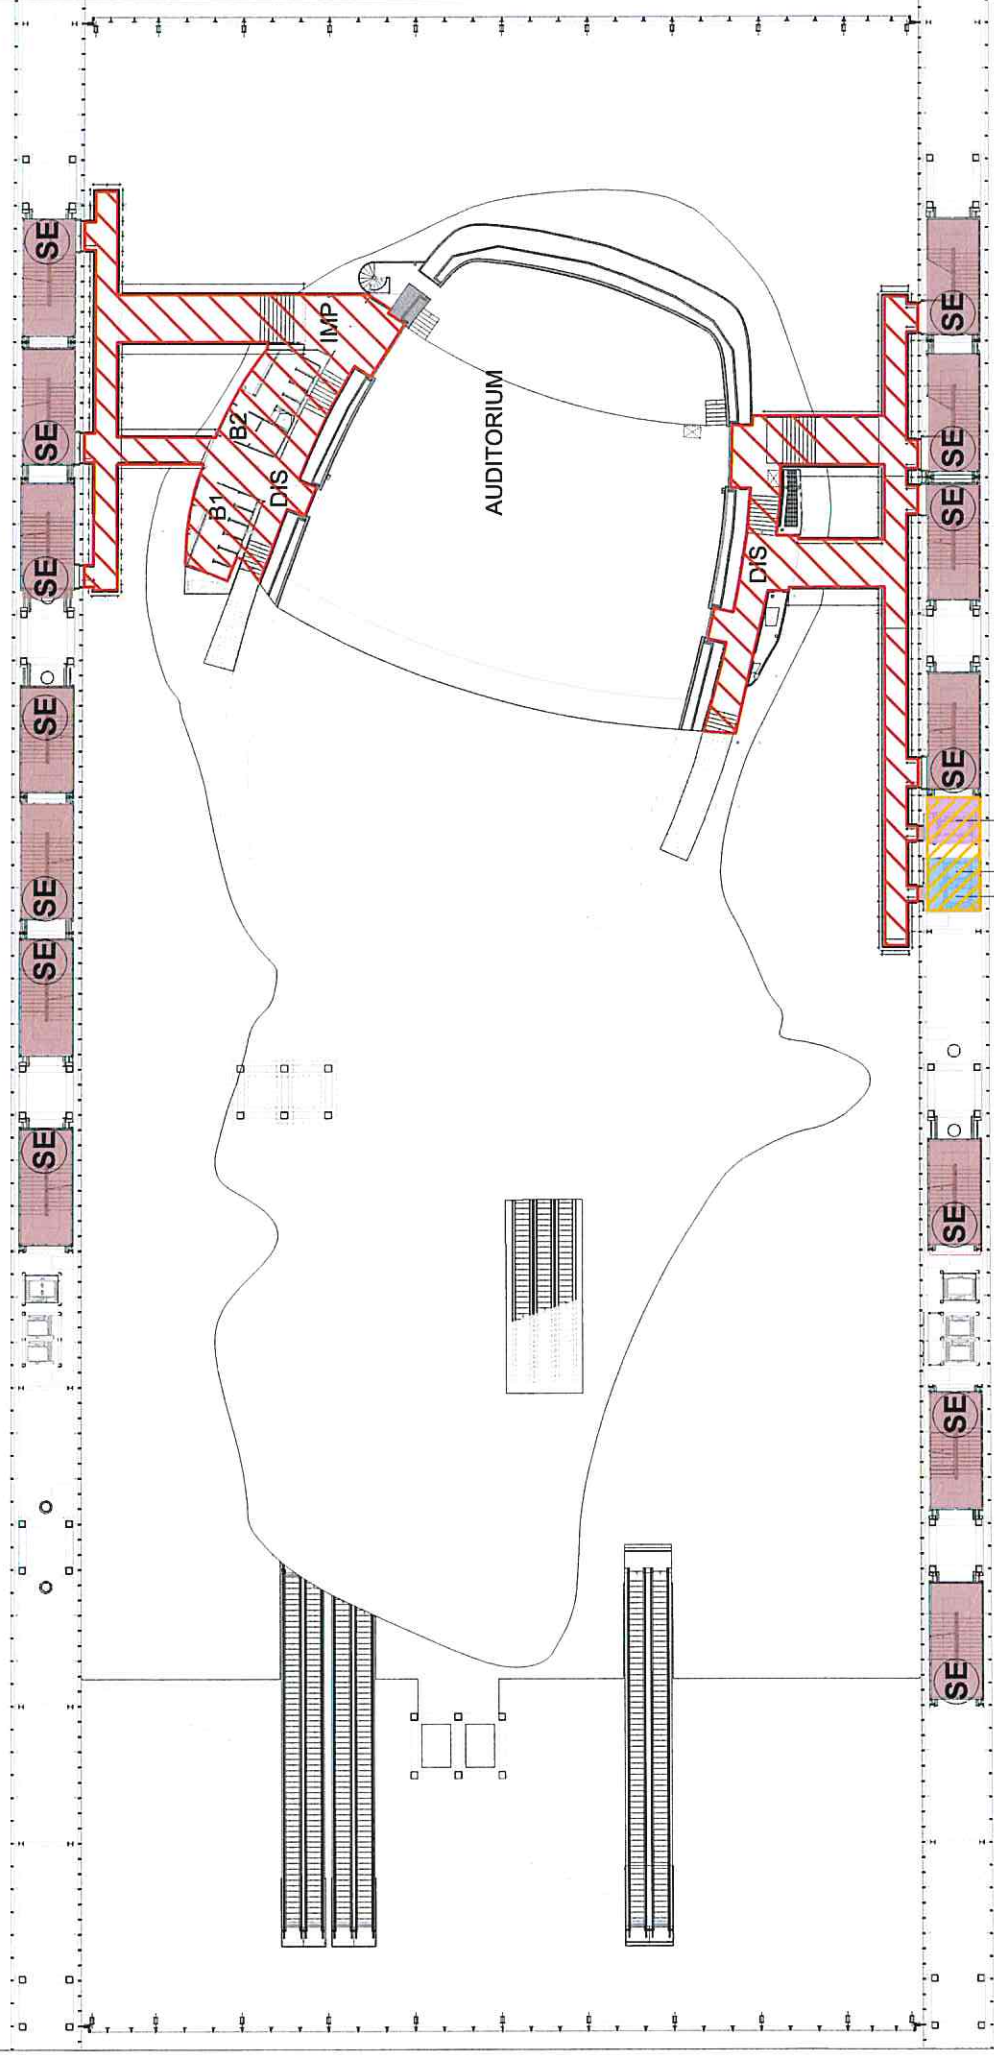

A16 A36 A17

ROMA CONVENTION CENTER "LA NUVOLA"

ALLEGATO 2.7- PLANIMETRIE D'INSIEME - AREE OGGETTO DEL SERVIZIO

LIVELLO N3

LEGENDA SISTEMI DI RISALITA

- SE: Scale Emergenza
- A tip1: Ascensori full glass
- A tip2: Ascensori acciaio
- A tip3: Montacarichi full glass
- A tip4: Montacarichi acciaio

- A tip5: Pedane elevatrici
- SM: Sale Mobili
- TR: Tapis Roulant

- Locali principali
- Locali secondari

LEGENDA PAVIMENTI


- Cls autolivellante
- Parquet industriale
- Vinilico
- Resina
- Quarzo

- Lana rasata

LEGENDA AMBIENTI

- F: Filtro
- TR: Sala Traduzione
- B: Bagno
- C: Camerini
- IMP: Impalcato

A37 A38 A39

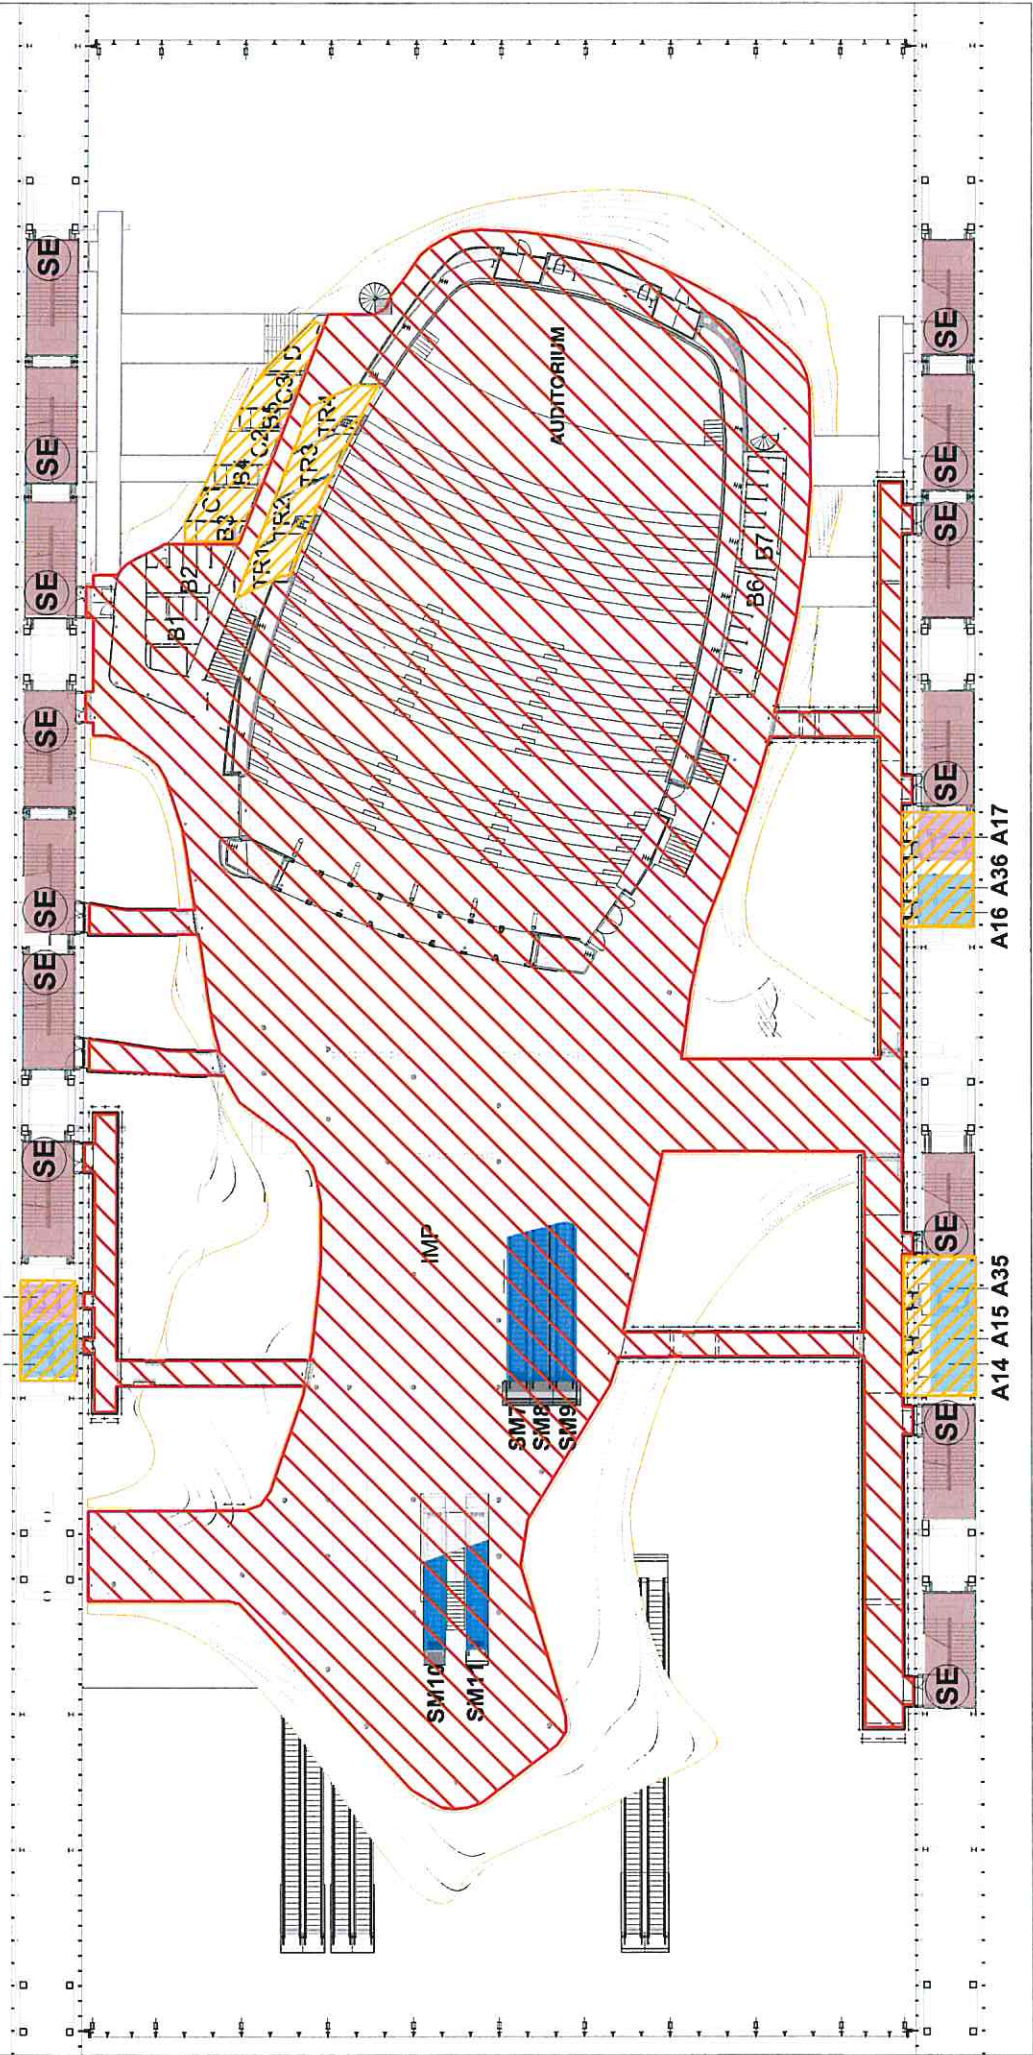

A16 A36 A17

A14 A15 A35

ROMA CONVENTION CENTER "LA NUVOLA"

ALLEGATO 2.8- PLANIMETRIE D'INSIEME - AREE OGGETTO DEL SERVIZIO

LIVELLO N4

LEGENDA SISTEMI DI RISALITA

- SE: Scale Emergenza
- A lip1: Ascensori full glass
- A lip2: Ascensori acciaio
- A lip3: Montacarichi full glass
- A lip4: Montacarichi acciaio

- A lip5: Pedane elevatrici
- SM: Sala Mobili
- TR: Tapis Roulant

- Locali principali
- Locali secondari


LEGENDA PAVIMENTI

- Cis autoilluminante
- Lana rasata
- Vinilico
- Resina
- Quarzo

LEGENDA AMBIENTI

- IMP: Impalcato
- TR: Sala Traduzione
- B: Bagno
- C: Camere
- LO: Locale Quadro Dimmer
- SR: Sala Regia

A37 A38 A39

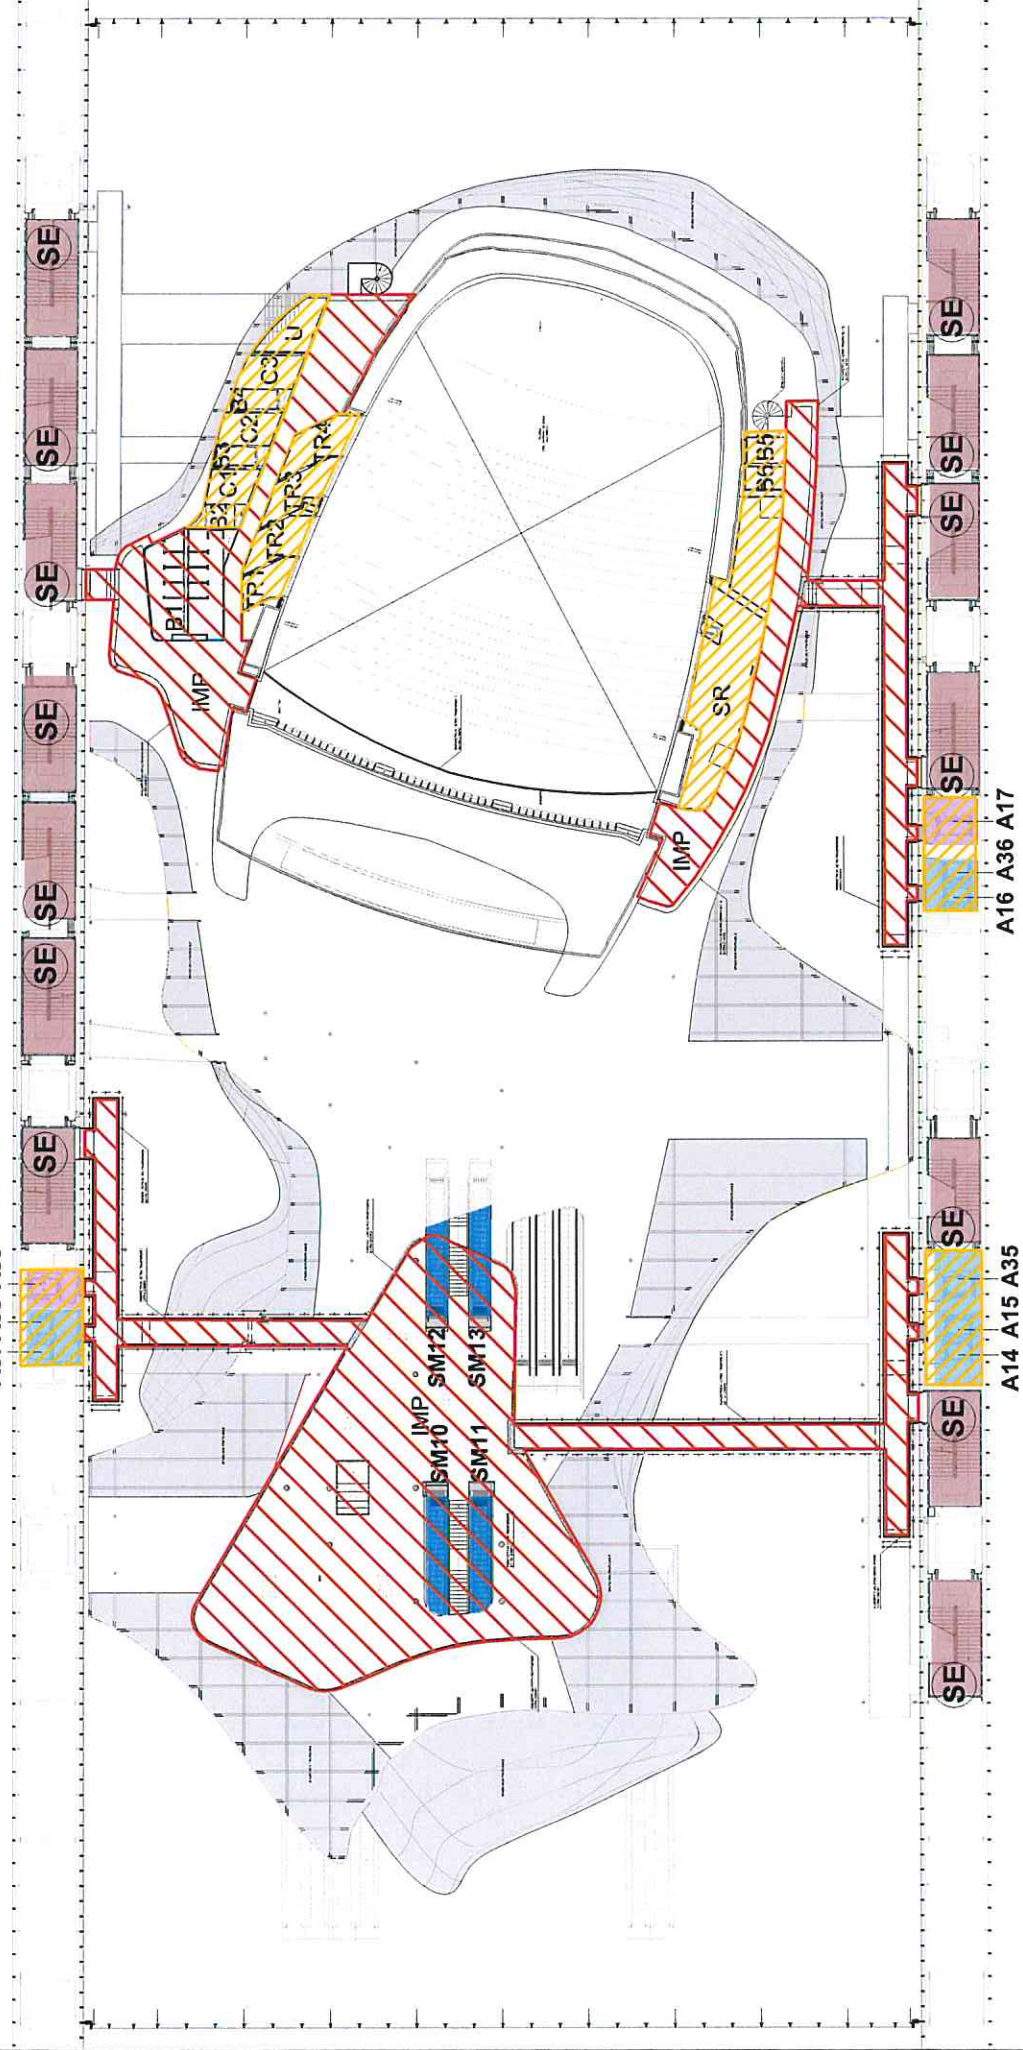

ROMA CONVENTION CENTER "LA NUVOLO"

ALLEGATO 2.9- PLANIMETRIE D'INSIEME - AREE OGGETTO DEL SERVIZIO

LIVELLO N5

LEGENDA SISTEMI DI RISALITA

- SE: Scale Emergenza
- A lip1: Ascensori full glass
- A lip2: Ascensori acciaio
- A lip3: Montacarichi full glass
- A lip4: Montacarichi acciaio

- A lip5: Pedane elevatorie
- SM: Sale Mobili
- TR: Tapis Roulant

- Locali principali
- Locali secondari


LEGENDA PAVIMENTI

- Cie autovellente
- Parquet industriale
- Vinilico
- Lana rasata
- Quarzo

LEGENDA AMBIENTI

- IMP: Impalcato
- SR: Sala Regia
- B: Bagno
- F: Filtro
- S: Safety
- D: Deposito

A37 A38 A39

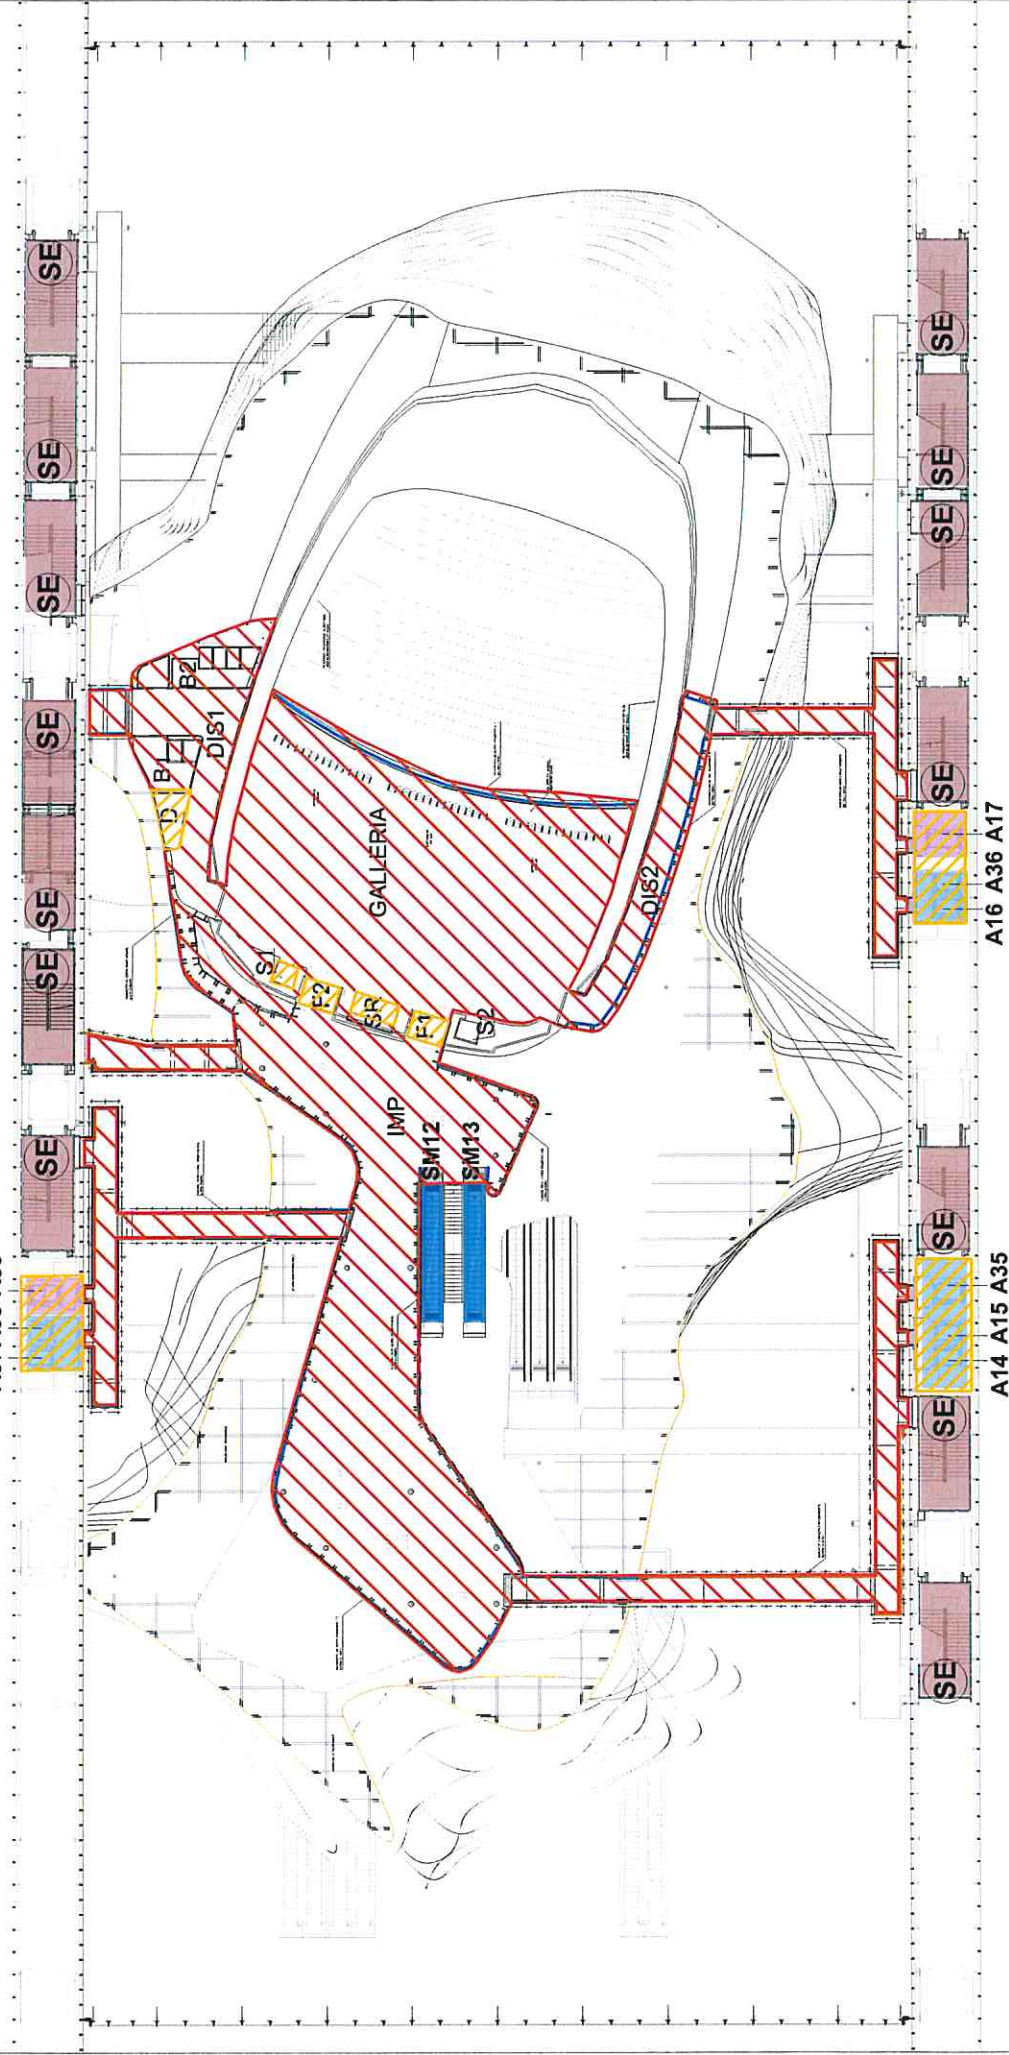

ROMA CONVENTION CENTER " LA NUVOLA "

ALLEGATO 2.10 - PLANIMETRIE D'INSIEME - AREE OGGETTO DEL SERVIZIO

QUOTA +28.00 - ESTERNI

LEGENDA SISTEMI DI RISALITA

- SE: Scale Emergenza
- SM: Sale Mobili- TR: Tapis Roulant
- A tip5: Pedane elevatorie
- Locali principali
- Locali secondari
- Perimetro di competenza hotel

