

EVR

PALAZZINA SALBA

VIALE EGEO 45

Codice Ideare

I11 - PAV 31 01

PROSPETTO Viale Egeo; PROSPETTO Nord;  
PROSPETTO Sud; PROSPETTO Sezione M-M

PROSPETTO Sud; PROSPETTO Sezione M-M

Riferimenti catastali

Foglio


854

Part.


50

Sub. 503



4

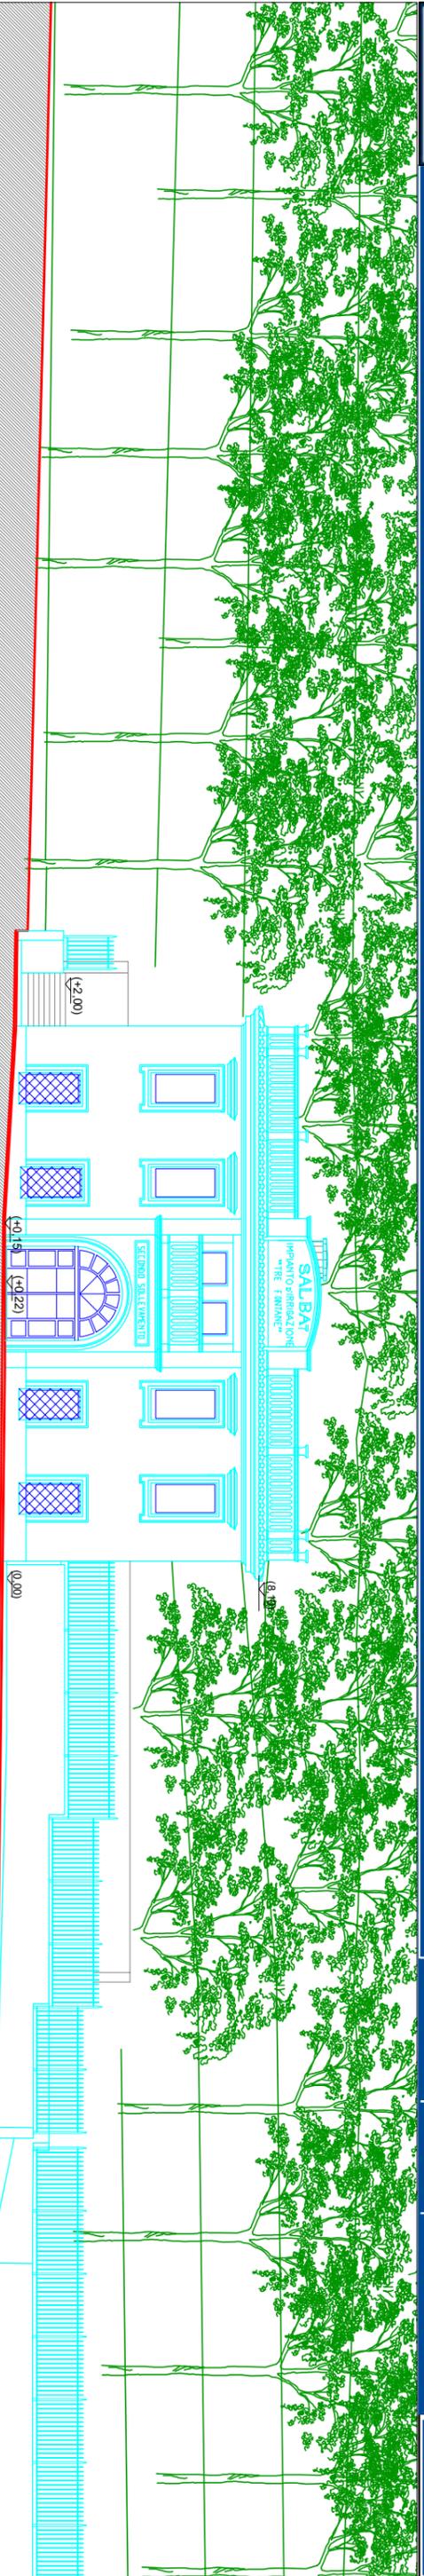


Prospetto su viale Egeo

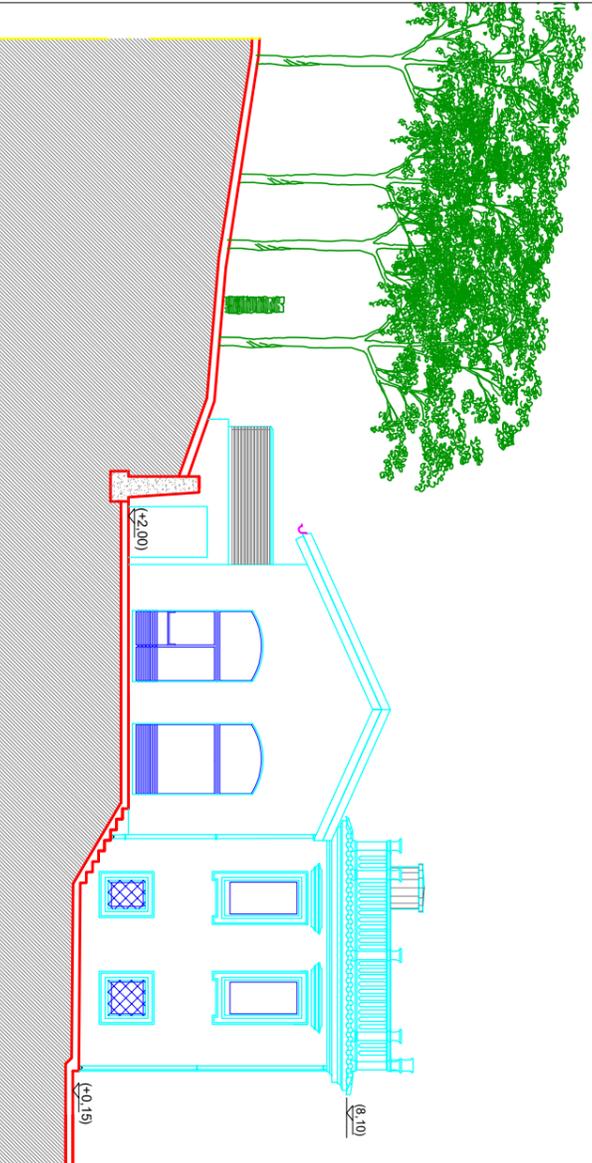

Prospetto Nord

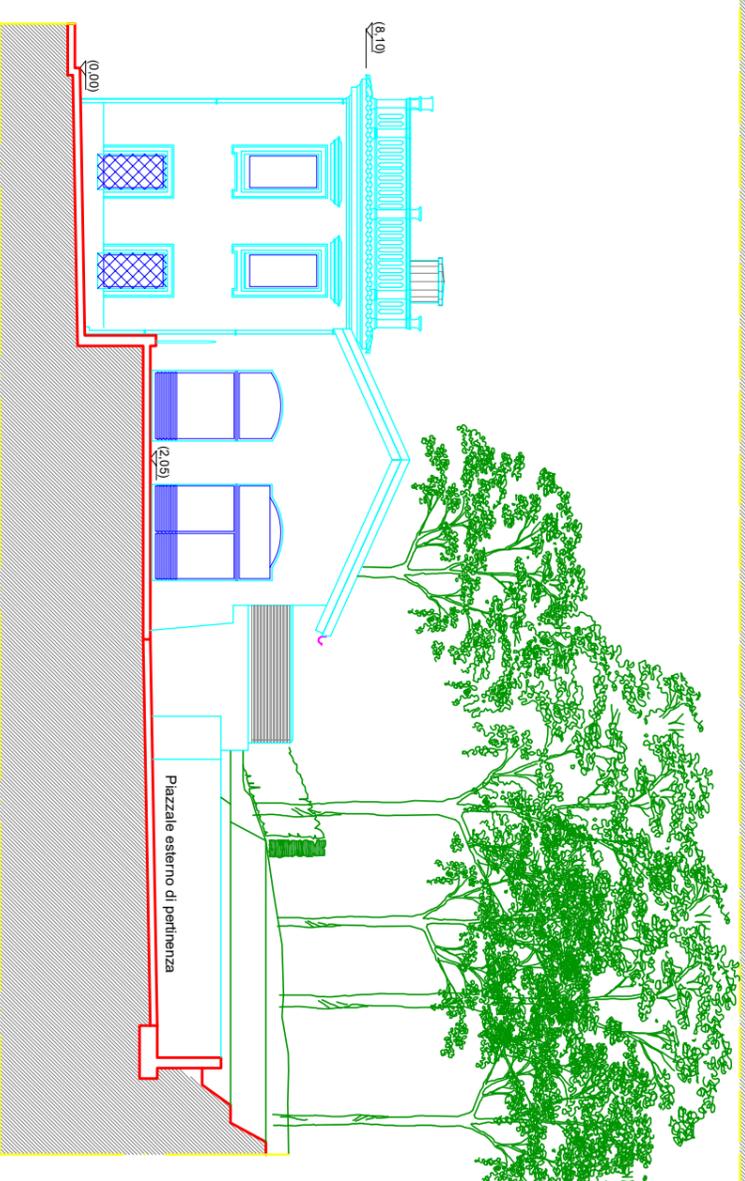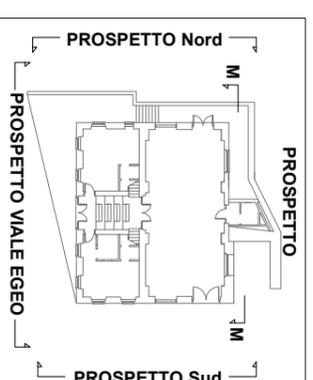

Prospetto Sud

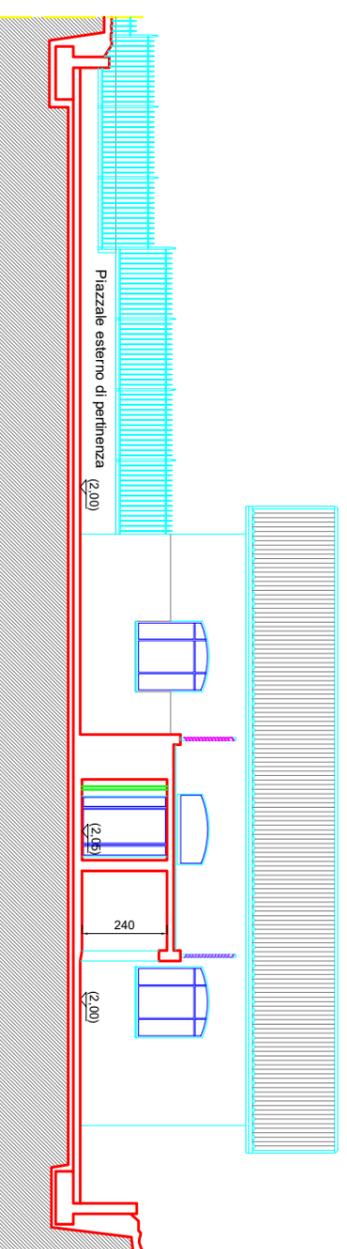

Prospetto Sezione M-M